
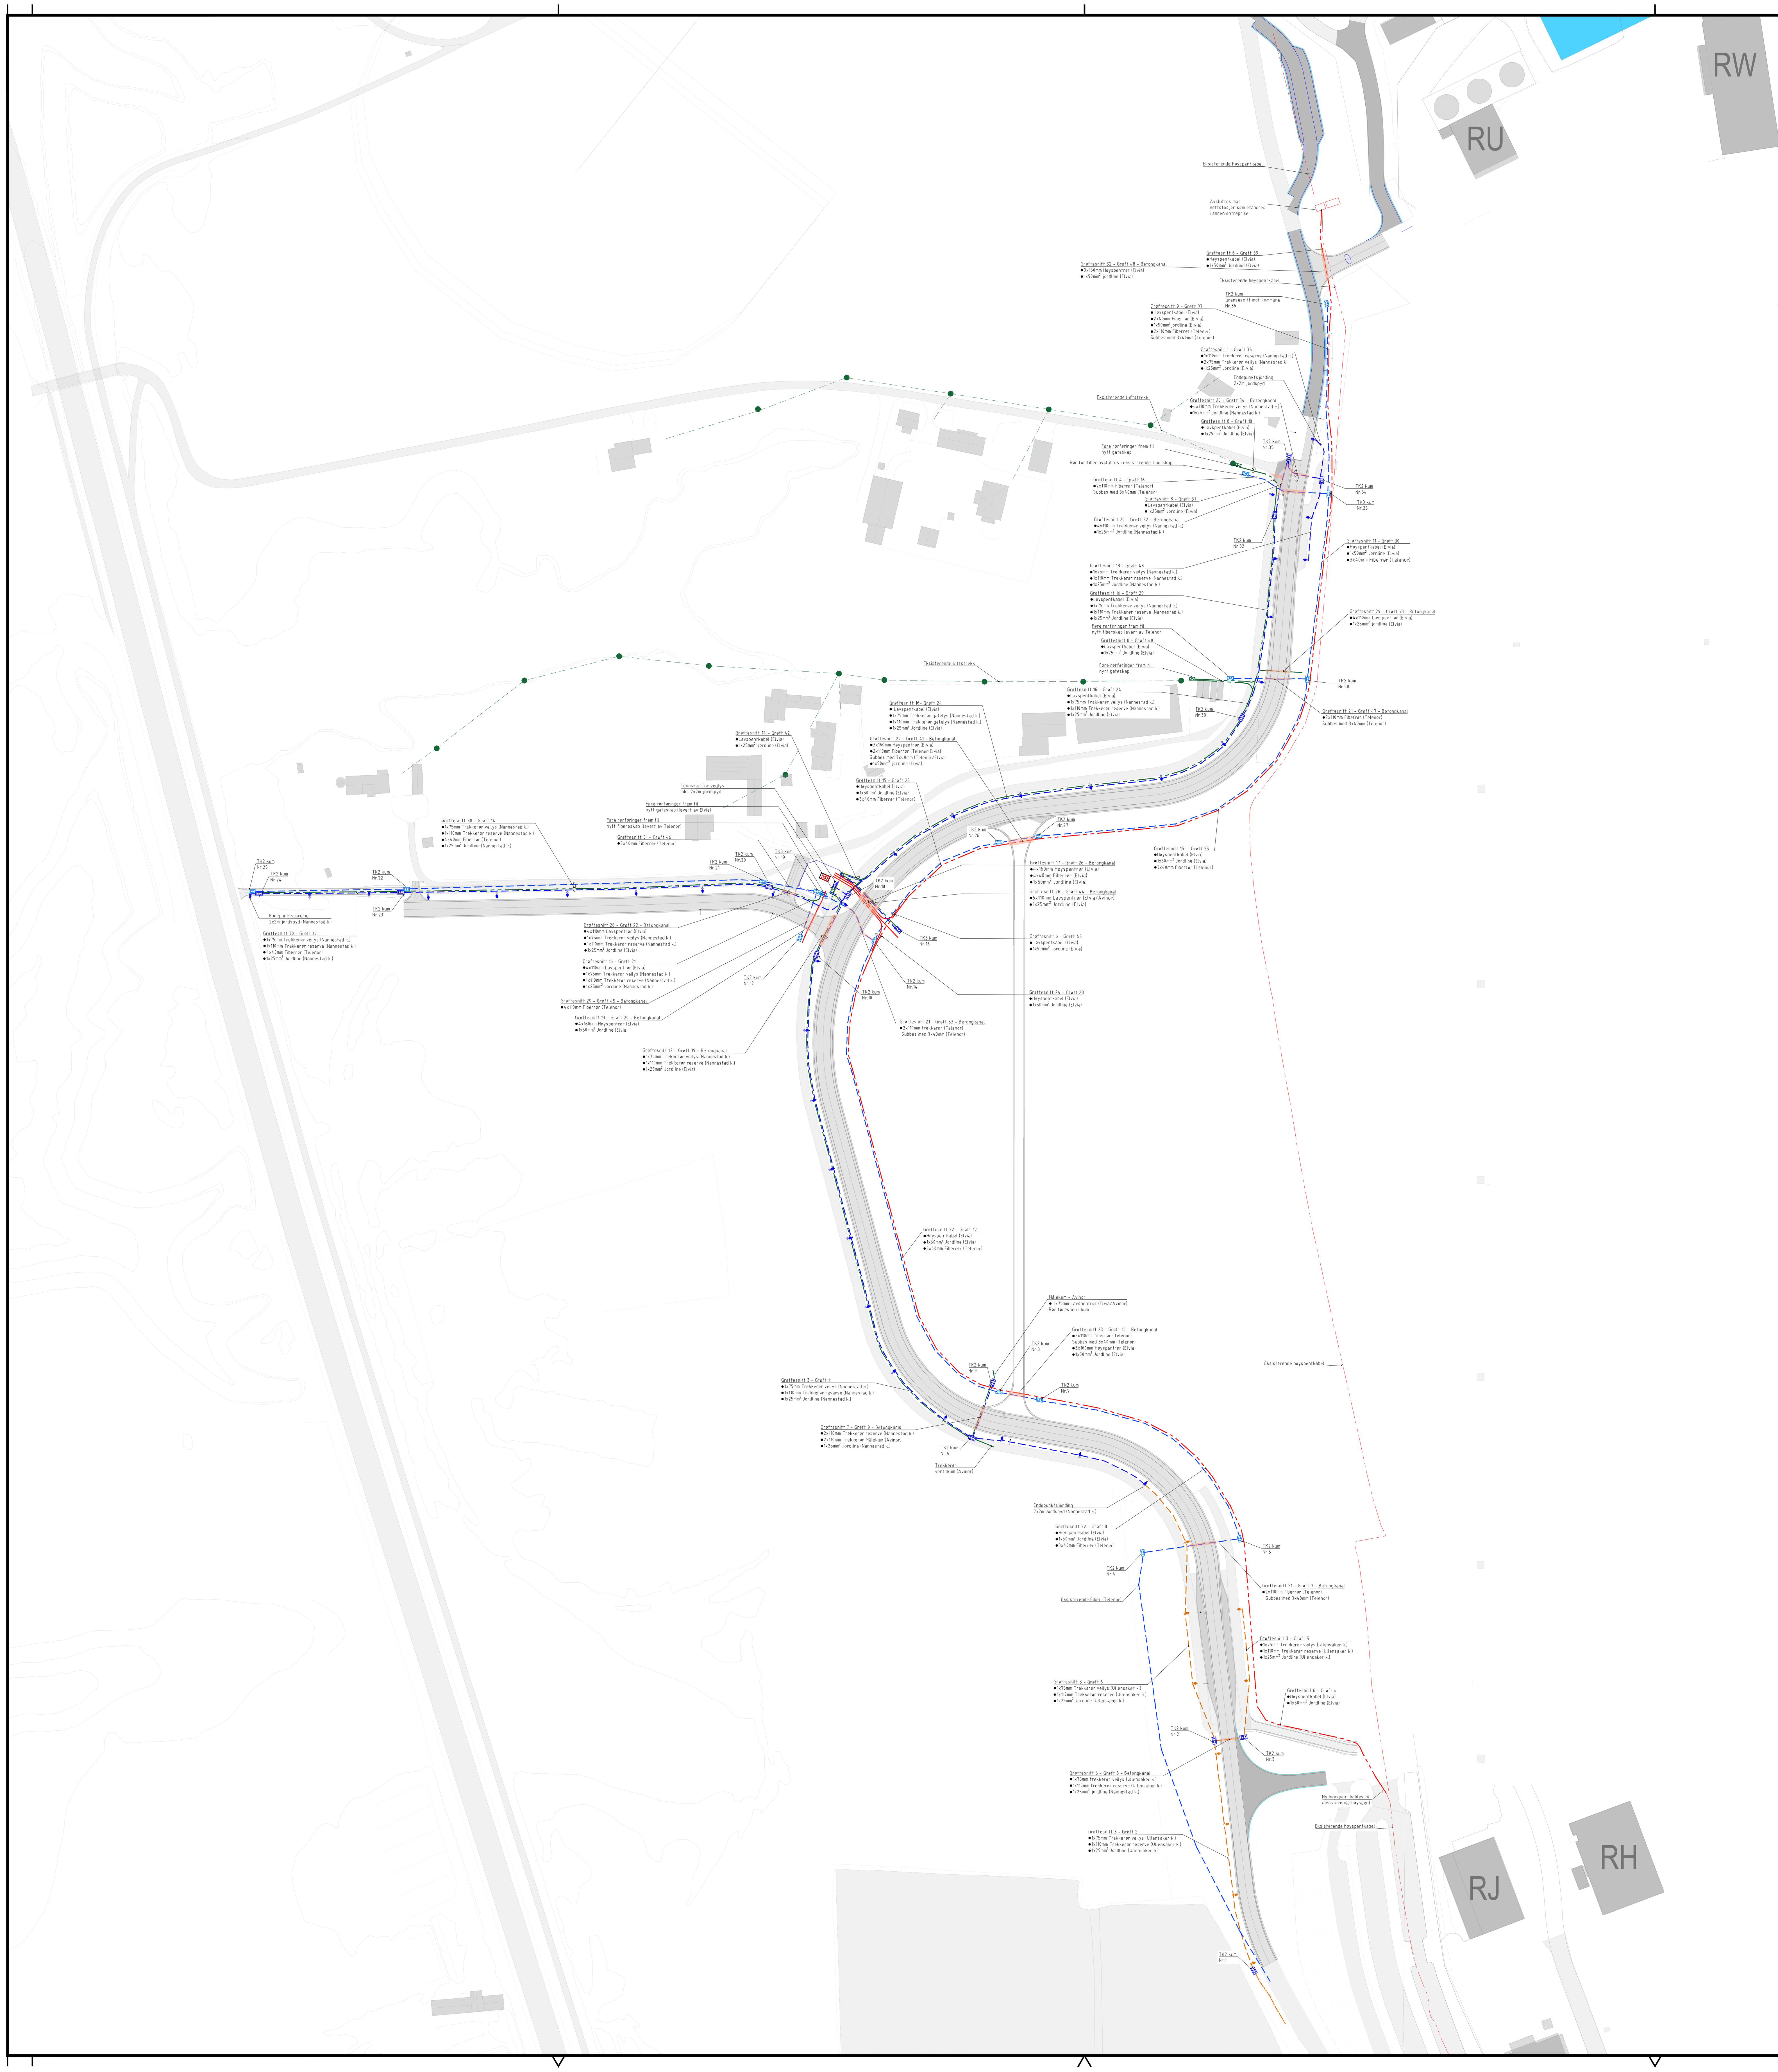



Merknader:

- Det refereres til "Veilysnorm for kommunene på Romeriket" for kommunalt veilysanlegg.
- For Elvia grøfter vises det til Elvias nettbibliotek og REN blad.
- Et tennskap med DATEK styring er foreslått for veibelysningen til Nannestad kommune og tilkobles ny nettstasjon.
- Ullensaker kommune sitt belysningsanlegg tilknyttes eksisterende gatelysanlegg for å opprettholde dagens tilførsel og styring.
- Privat veilysanlegg tilknyttes eksisterende veilysmaster.
- OBS! Ingen aktivitet skal påbegynnes i nærheten av høyspenningsanlegg uten at en godkjent Leder for sikkerhet har vurdert aktiviteten.
- Trekkekummer, er prosjektert med en innvendig størrelse på: HxBxD eller spesifisert som standard Trekkekumtyper (TK2, TK3). Dimensjoner og antall utsparinger på kummene er vist på egen kumtegning.
- Det er lagt til grunn at lavspenkabler forsynt fra tennskap og eksisterende veilysmater leveres og trekkes av entreprenør. gravenetreprenøren koordinerer arbeidet.
- Lavspentkabler som forsyner gateskap, tennskap, målekum for pumpestasjon og eksisterende pumpestasjon leveres og tilkobles av Elvia. Arbeidet koordineres av graveentreprenøren.
- Alt av høyspentkabler og jording som er merket med Elvia leveres og legges av Elvia. Entreprenør skal kun grave grøft, etablere fundament og gjenfylle. Graveentreprenøren skal også etablerer fundament for ny nettastasjon.
- Ny prosjektert vei kommer i konflikt med eksisterende master og luftstrekk langs og over eksisterende vei i nord. Eksisterende anlegg forutsettes omlagt før oppstart av arbeidene. Entreprenørens grensesnitt mot midlertidig anlegg avgrenses i trekkekum. Se «Grensesnitt mot husstander» for nærmere angivelse av grensesnittet.

Enlinjeskjema belysning Nannestad kommune:

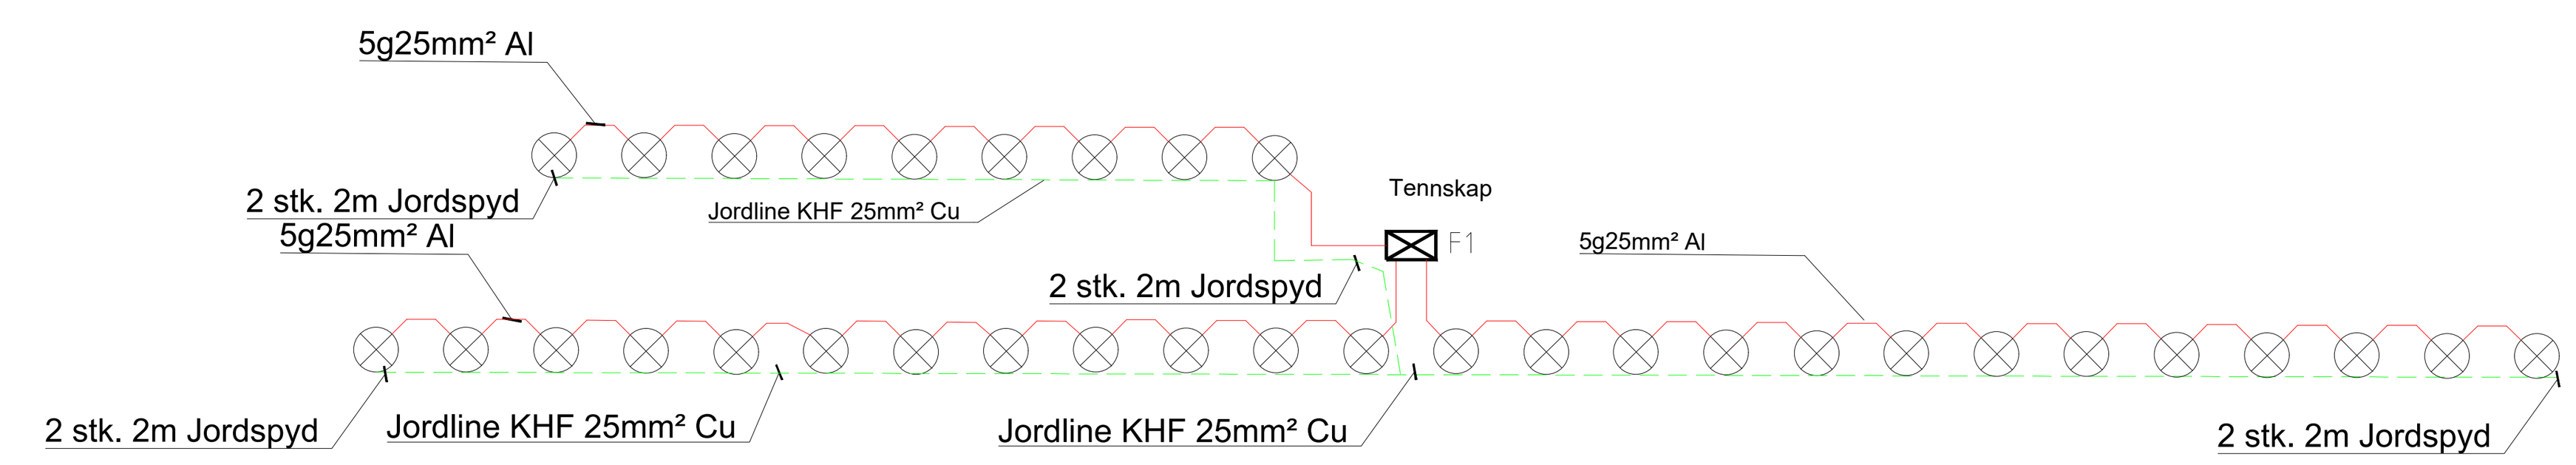

Enlinjeskjema belysning Ullensaker kommune:

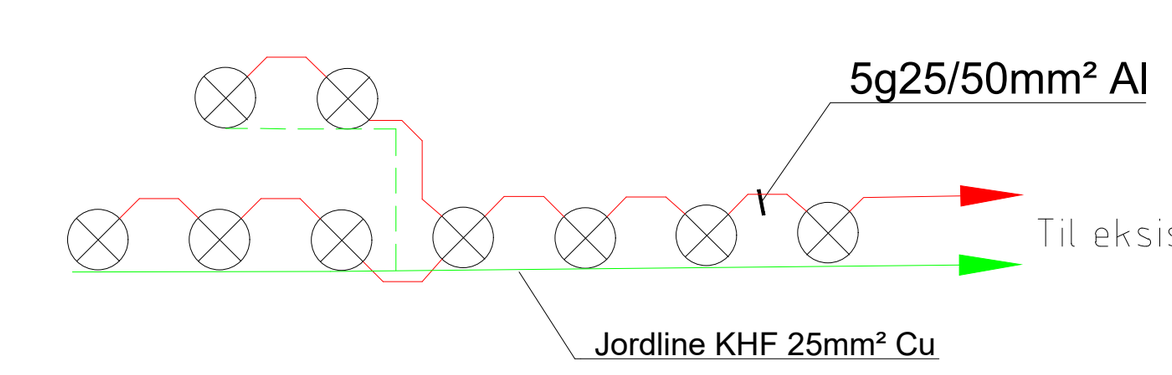


Tegnforklaring:

	Prosjektert:	Eksisterende:
høyspentkabel (Elvia)	x	x
Lavspentkabel jord (Elvia)	x	x
Lavspentlinje luft (Elvia)		x
Teletrasé jord (Telenor)	x	x
Teletrasé luft (Telenor)		x
Trekkerør (Nannestad kommune)	x	
Trekkerør (Ullensaker kommune)	x	
Trekkerør (Avinor)	x	
Veglysmast (Nannestad kommune)	x	
Veglysmast (Ullensaker kommune)	x	x
Nettstasjon (Elvia)	x	
Tennskap (Nannestad kommune)		
Fiberskap (Telenor)	x	
Fordelingsskap (Elvia)	x	x
Trekkekum (Nannestad kommune)		
Trekkekum (Telenor)	x	
Tavlerom (Elvia)	x	
Eiendomsgrense		x
Betongkanal	x	

AVINOR

Gjelder for entreprise	Til informasjon for entreprise
A1	-

Modelfil: 10006203-187259-SLI-E-740-2-0001

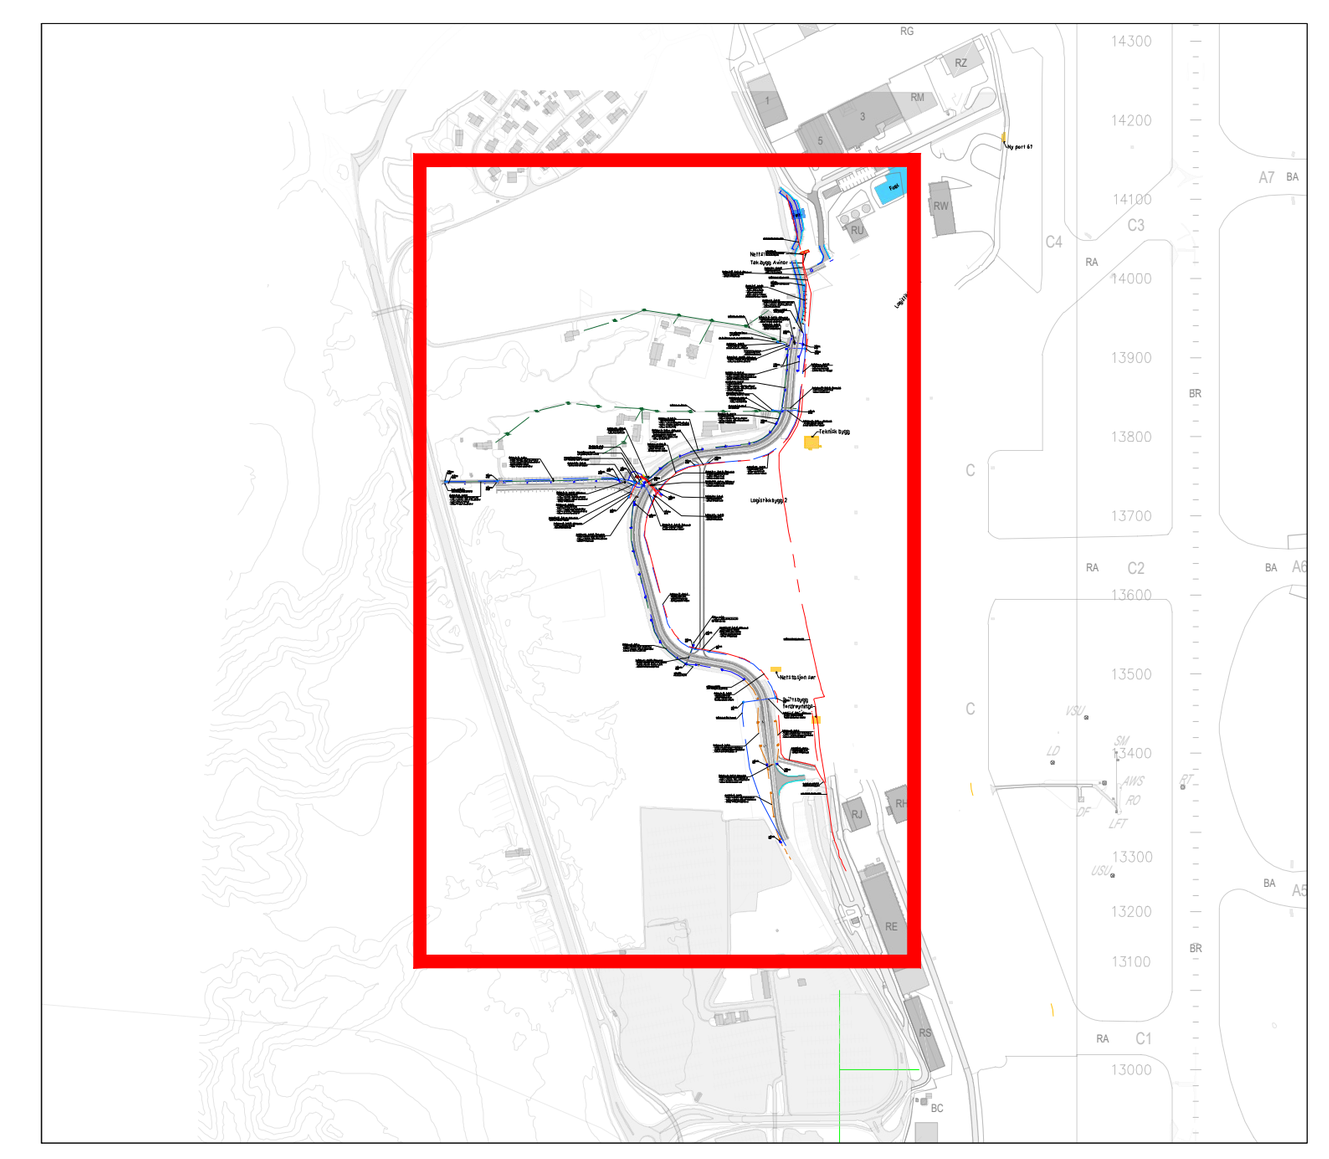

Rev	Dato	Tekst	Laget	Sjekket	Godkj.	Prosj.nr.	Rev.	OR
DE04	13.11.26	Konkurransegrunnlag	OLJA	HERD	OLJA			
DB03	11.11.26	Konkurransegrunnlag- For kommentar	SCB	SSBE	OLJA			
DB02	30.10.26	Konkurransegrunnlag- For kommentar	SCB	SSBE	OLJA			
DB01	01.10.26	Konkurransegrunnlag	SCB	SSBE	OLJA	-	-	-

COWI

DISIPLIN: RIE
FIRMA: COWI

Original format	Målestokk	Blad
A1	Se tegning	1 av 1

Tittel:
BKI. OSL, Cargo Vest & FOP
Oversiktstegning elektro
Kommunal vei

Erstatning for : -

Prosjektnummer	Kontraktsnummer	Inv.nr/Områdek.	Etg	Fag	System	Type	Løpenr.	Rev.
10006203	187259	SLI	-	E	740	2	0001	DE04