

MEKNADER


1 Ø75 mm trekkerør SN8
2 Stedlige masser
3 Overgangsmuffe 75/75 mm eller 110/75 mm.
4 Dobbeltvegget korrugertrør Ø75 mm
5 Jordwire 25 mm² CU. Trekkes ikke gjennom fundament.
6 PN 25 mm² gul/grønn
7 Dobbel C-press
8 Stålfundament fylles og omfylles med knuste masser, Fk 0/63 mm, som komprimeres (se leverandørens monteringsanvisning)

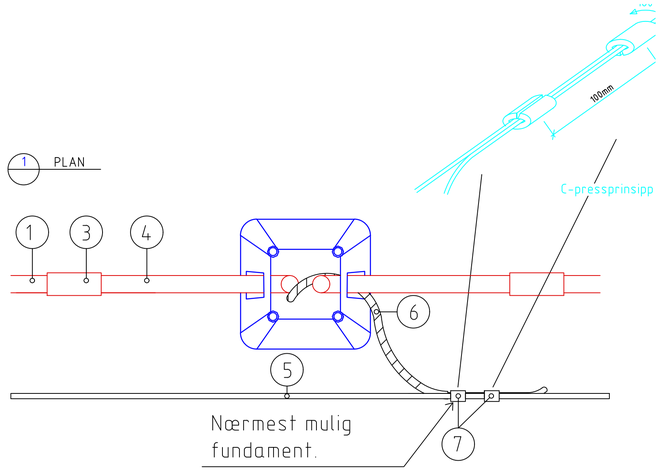

Snitt og plan for oppføring rør og jordledning i mastefundament

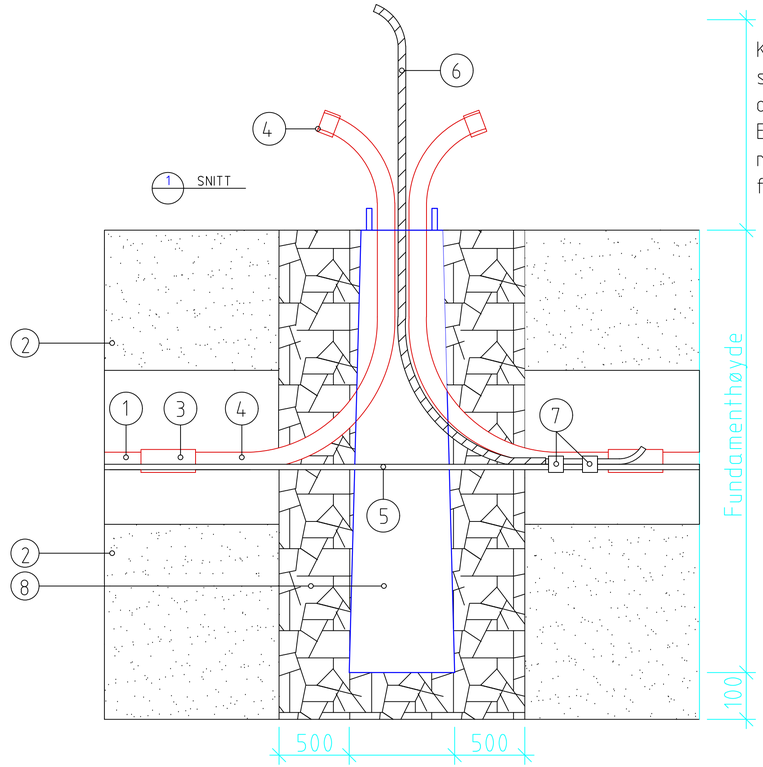

Mast, fundament og armaturer

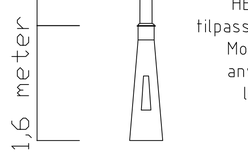

Ettergivende HE-mast med høyde 10 meter.

Armaturtype det er lysberegnet med er: Siteco SL31 midi ST1.5a

Armatur monteres med 2 meter uteligger på mastetopp.

HE-fundament tilpasses valg av mast. Monteres etter anvisninger fra leverandør.

AVINOR

Gjelder for entreprise	Til informasjon for entreprise
A1	-

Modelfil: 10006203-187259-SLN-E-744-5-0002

Rev	Dato	Tekst	Laget	Sjekket	Godkj.	Prosj.nr.	Rev.	OR
DE03	13.11.26	Konkurransegrunnlag	ALSY	HERD	OLJA	-	-	-
DB02	30.10.26	Konkurransegrunnlag - For kommentar	SSBE	SCB	OLJA	-	-	-
DB01	01.10.26	Konkurransegrunnlag	SSBE	SCB	OLJA	-	-	-

COWI

DISIPLIN: RIE
FIRMA: COWI

Original format	Målestokk	Blad
A1	Se tegning	1 av 1

Tittel:
BKI. OSL, Cargo Vest & FOP
Detaljetegning gatelysmast
Kommunal vei

Erstatning for : -

Prosjektnummer	Kontraktsnummer	Inv.nr/Områdek.	Etg	Fag	System	Type	Løpenr.	Rev.
10006203	187259	SLN	-	E	744	5	0002	DE03