

PRINSIPP
Wellpoints

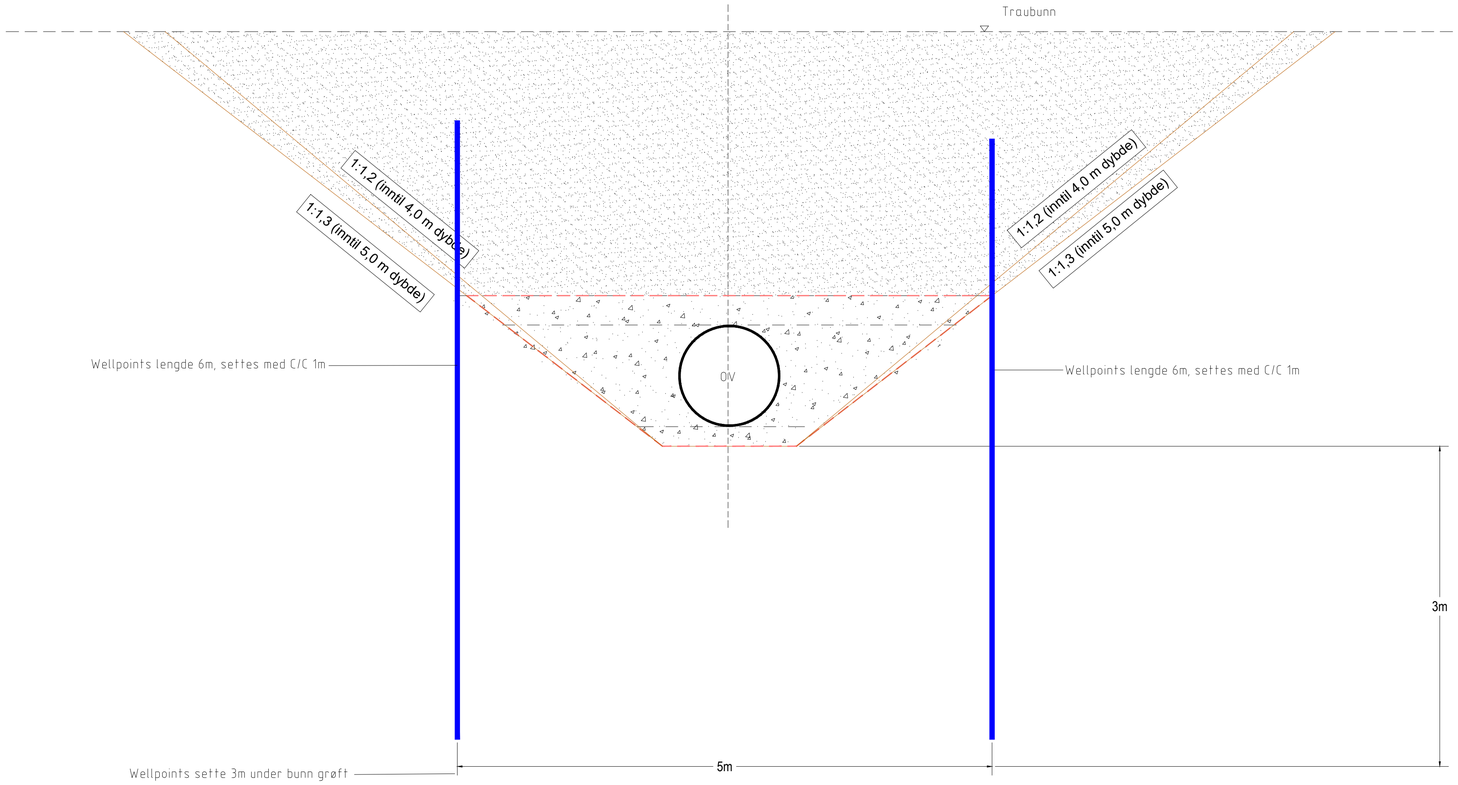


PRINSIPP
Plastring med pukk

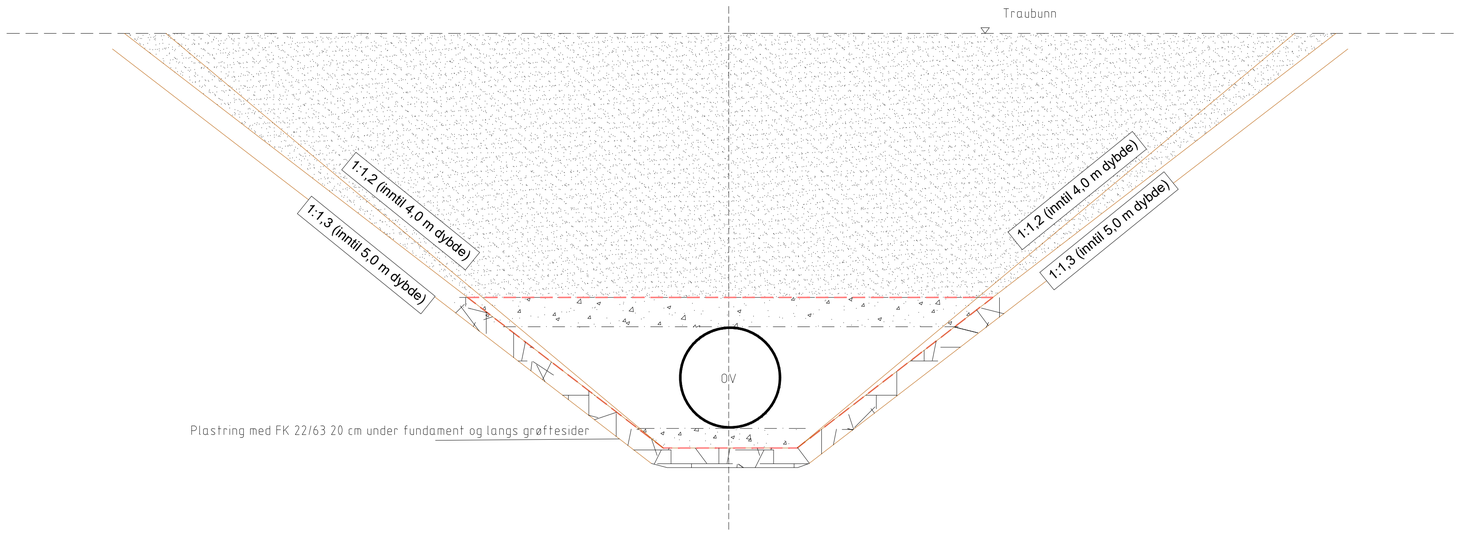

AVINOR

Gjelder for entreprise	Til informasjon for entreprise
A1	-

Modellfil: 10006203-187259-SLZ-G-7-0001

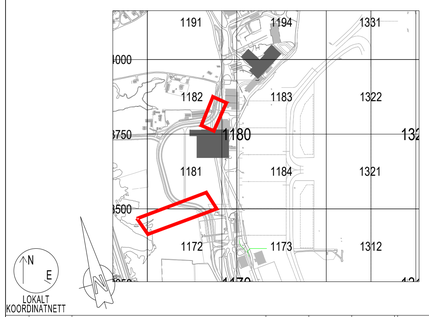

Rev	Dato	Tekst	Laget	Sjekket	Godkj.	Prosj.nr.	Rev.	OR
DE02	13.11.26	Konkurransegrunnlag	OLJA	HERD	OLJA			
DB01	30.10.26	Konkurransegrunnlag - For kommentar	OLJA	TLSL	OLJA			

COWI

DISIPLIN: GEO
FIRMA: COWI

Original format	Målestokk	Blad
A1	1:50	1 av 1

Tittel:
BKI, OSL, Cargo Vest & FOP
Prinsipp wellpoints
Landside

Erstatning for : -

Prosjektnummer	Kontraktsnummer	Inv.nr/Områdek	Etg	Fag	System	Type	Løpenr.	Rev.
10006203	187259	SLZ	-	G	700	7	0001	DE02