X14000
X13800
X13600
X13400
X13200
Y-0
Y200
Y400
Y600
Y800
Y1000
N

GENERELT:

- Faseplanene er forslag til løsning fra byggherre, og er ikke å betrakte som endelige.

HOVEDARBEIDER FASE 2:

- Bygging av kommunal veg inkl VA og elektro, adkomst til Gardermovegen 10-16 må opprettsholdes
- VA og elektro arbeid i nord bør gjøres før fase 3 pga omkjøringsvegen
- Riving av bygg utføres parallellt i denne fasen
- Trafikken går via en omkjøring i sør og inn på eks kommunal veg.
- I nord kan arbeider med VA, fjernvarme og elektro utføres.

TEGNFORKLARING:

Kjørevei/omkjøring

Anleggsområde


Bygg rives, utføres av egen riveentreprise-går parallellt med denne entreprisen

Riggområde

AVINOR

Gjelder for entreprise	Til informasjon for entreprise
A1	-

Modelfil: 10006203-187259-SLY-C-700-2-0002

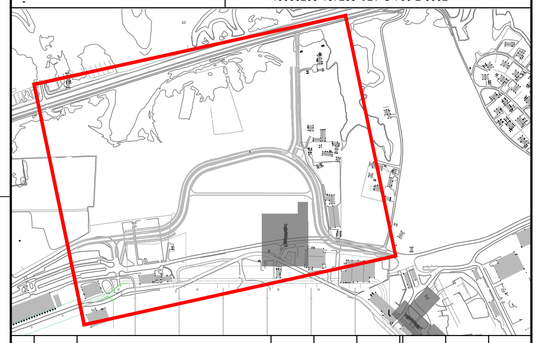

Rev	Dato	Tekst	Laget	Sjekket	Godkj.	Prosj.nr.	Rev.	OR
DE03	13.11.26	Konkurransegrunnlag	OLJA	HERD	OLJA			
DB02	30.10.26	Konkurransegrunnlag - For kommentar	ISKD	HERD	OLJA			
DB01	01.10.26	Konkurransegrunnlag	ISKD	HERD	OLJA			

COWI

DISIPLIN: VEG
FIRMA: COWI

Original format	Målestokk	Blad
A1	1:2000	1 av 1

Tittel:
BKI. OSL. Cargo Vest & FOP
Faseplan
Fase 2

Erstatning for : -

Prosjektnummer	Kontraktsnummer	Inv.nr/Område	Etg	Fag	System	Type	Løpenr.	Rev.
10006203	187259	SLY	-	C	700	2	0002	DE03