

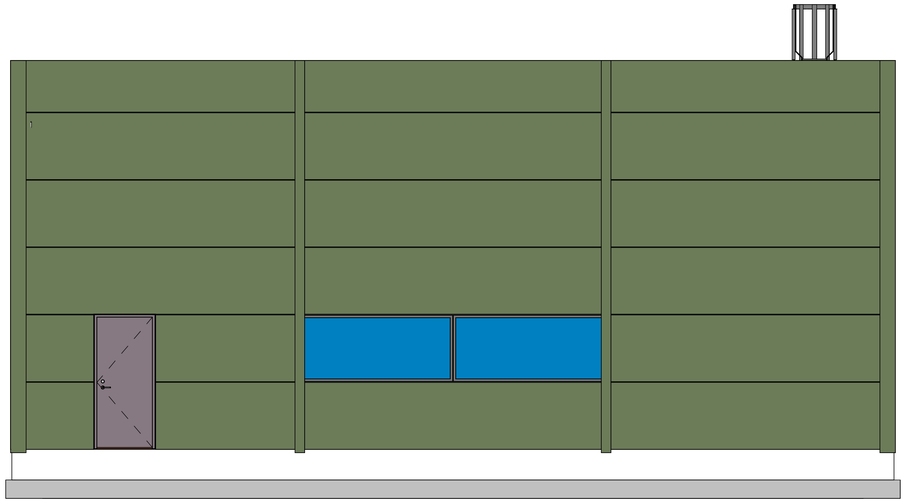



Fasade Sørvest
1 : 50

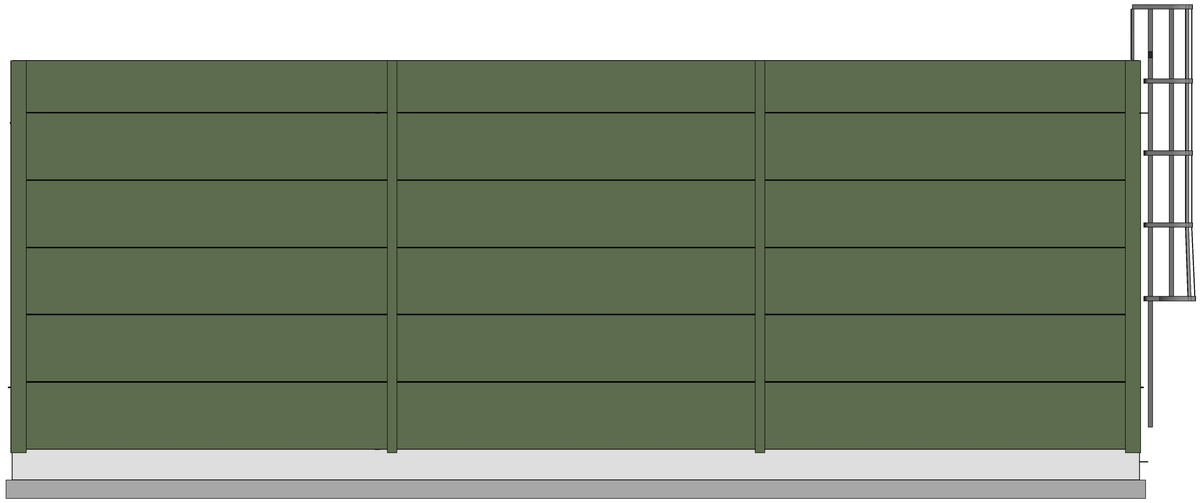

Fasade Sørøst
1 : 50

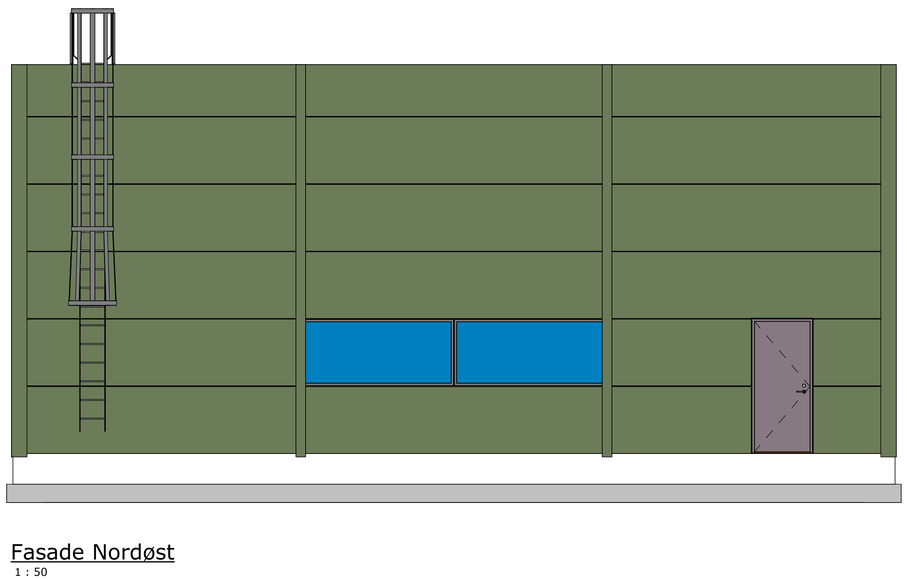

Fasade Nordøst
1 : 50

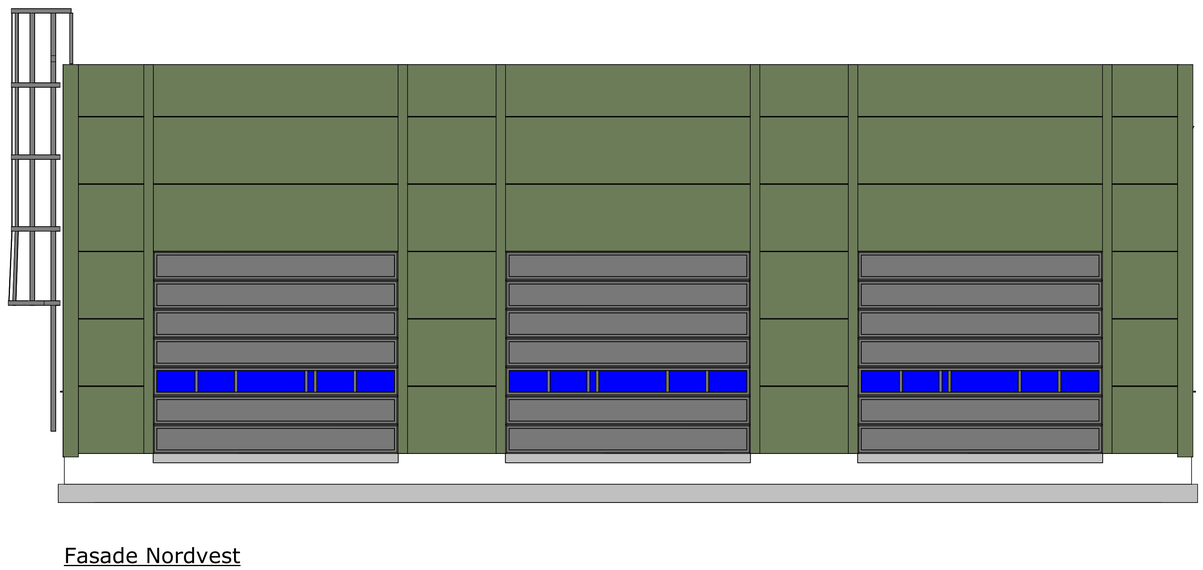

Fasade Nordvest
1 : 50

200

Rev.	Rev. gjelder	Dato	Sign.

TILBUDSTEGNING

ATTVIN- RENSEANLEGG
FASADER

CONPLAN™
Rådgivende ingeniører bygg
Kyrkjegt. 10 6065 ULSTEINVIK
Tlf 70 01 87 60 WWW.CONPLAN.NO
post@conplan.no

Dato:	Tegn:	Konstruert:	Mål:	
04.11.26	S.L	S.L	1:50	3358.052.200
Kontrollert: ILM			A1	

Filbane:K:\Prosjekt\3358 Attvin\012 Bingsa\Tegninger\Renseanlegg Attvin RIB.rvt