



01 Oppriss

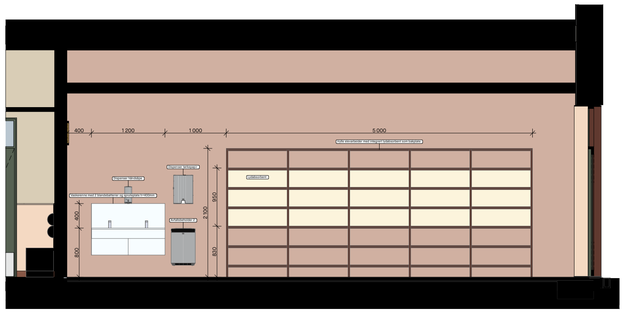

02 Oppriss

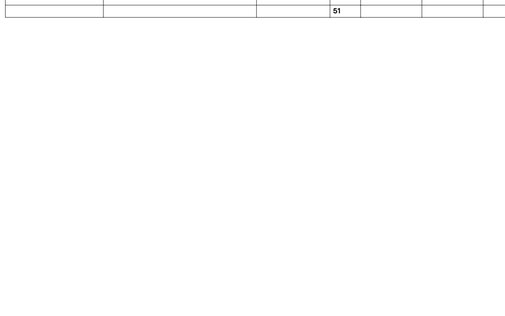

03 Oppriss



04 Oppriss



Planutsnitt

H1-42 Innredningsliste romskjema

ID	Lag	Renovasjonsstatus	Antall	Høyde mm	Lengde mm	Dybde mm	Overflate	Beskrivelse
Lydabsorbent	A-248 Lydabsorbenter	New	1	950	---	40		Se plan og oppriss for mål
Lydabsorbent	A-248 Lydabsorbenter	New	1	1 000	---	40		Se plan og oppriss for mål
Materialskap (gjenbruk)	A-279 Fast inventar	Existing	3	2 100	1 000	470		
Interaktiv tavle 84" (gjenbruk)	A-279 Fast inventar	Existing	1	1 050	1 860	50		Gjenbruk
Oppslagstavle 1000x1500mm (gjenbruk)	A-279 Fast inventar	Existing	1	1 000	1 500	50		Gjenbruk
Hylle elevarbeider med integrert lydabsorbent som bakplate	A-279 Fast inventar	New	1	2 100	5 000	400		
Whiteboard	A-279 Fast inventar	New	1	1 000	1 200	50		Veggmontert
Dispenser tørkepapir	A-279 Fast inventar	New	1	468	317	101		Veggmontert
Avfallsbeholder 2	A-279 Fast inventar	New	1	614	395	253		Veggmontert
Dispenser håndsåpe	A-279 Fast inventar	New	1	278	116	130		Veggmontert
Klokke	A-279 Fast inventar	New	1	400	400	30		Veggmontert
Sluk	A-310 Sanitær	New	1	---	200	1 000	Rist i rustfritt stål	
Vaskerenne med 2 blandebatterier og sprøyteplate h=400mm	A-310 Sanitær	New	1	20	1 200	470		
Arbeidsstol (kunst og håndtverk)	A-68 Løst inventar	New	28	950	590	590		
Arbeidsbord 1800x800mm	A-68 Løst inventar	New	8	740	1 800	800		
			51					

F-04	Anbudstegning	05.11.2026	CVM	AVB
F-02	Anbudstegning	09.09.2026	CVM	AVB
Rev.	Beskrivelse	Dato	Sign.	Kontroll

ARK: COMMON GROUND
urbanisme I landskap I arkitektur

Torshovgata 3A, NO 0476 Oslo
www.commonground.no
info@commonground.no
+47 46 77 47 17


Koordinatsystem:
NTM sone 9 lokal sone, NN2000

Rotasjon 50° fra nord

Samhandlingspunkt (globale koordinater (tomtehjørne mot sørvest):
(X) Ø = 1 028 185 7
(Y) N = 13 146 083 908
z høyde plan 1. etasje = 227

Kontrollpunkter (globale koordinater)
(tomtehjørne mot sørøst):
(X) Ø = 1028834741
(Y) N = 13145927801

N

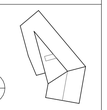

Prosjekt: Sør-Aurdal ungdomsskole	Prosjekterende / Kontroll: CVM / AVB
Tiltakshaver: Sør-Aurdal Kommune	Gnr./Bnr.: 31/47
Tegningsnummer: A-60-B1-01-41	Målestokk / format: 1:50 / A1
Tegningsnavn: Romskjema kunst og håndverk	Revisjonsdato: 05.11.2026

Tegningsnr.: A-60-B1-01-41	Revisjon nr.: F-04
Type tegning: Romskjema kunst og håndverk	Fase: Forprosjekt