
Format: A1   Filnavn: C:\Users\sjha\OneDrive - COWI\A299395 - Mellomvegen 100, TROMSØ\60-WorkInProgress\30-Drawings\RIBr\F-20-01.dwg   Xref: ARK_M100-02 1. Etasje.dwg

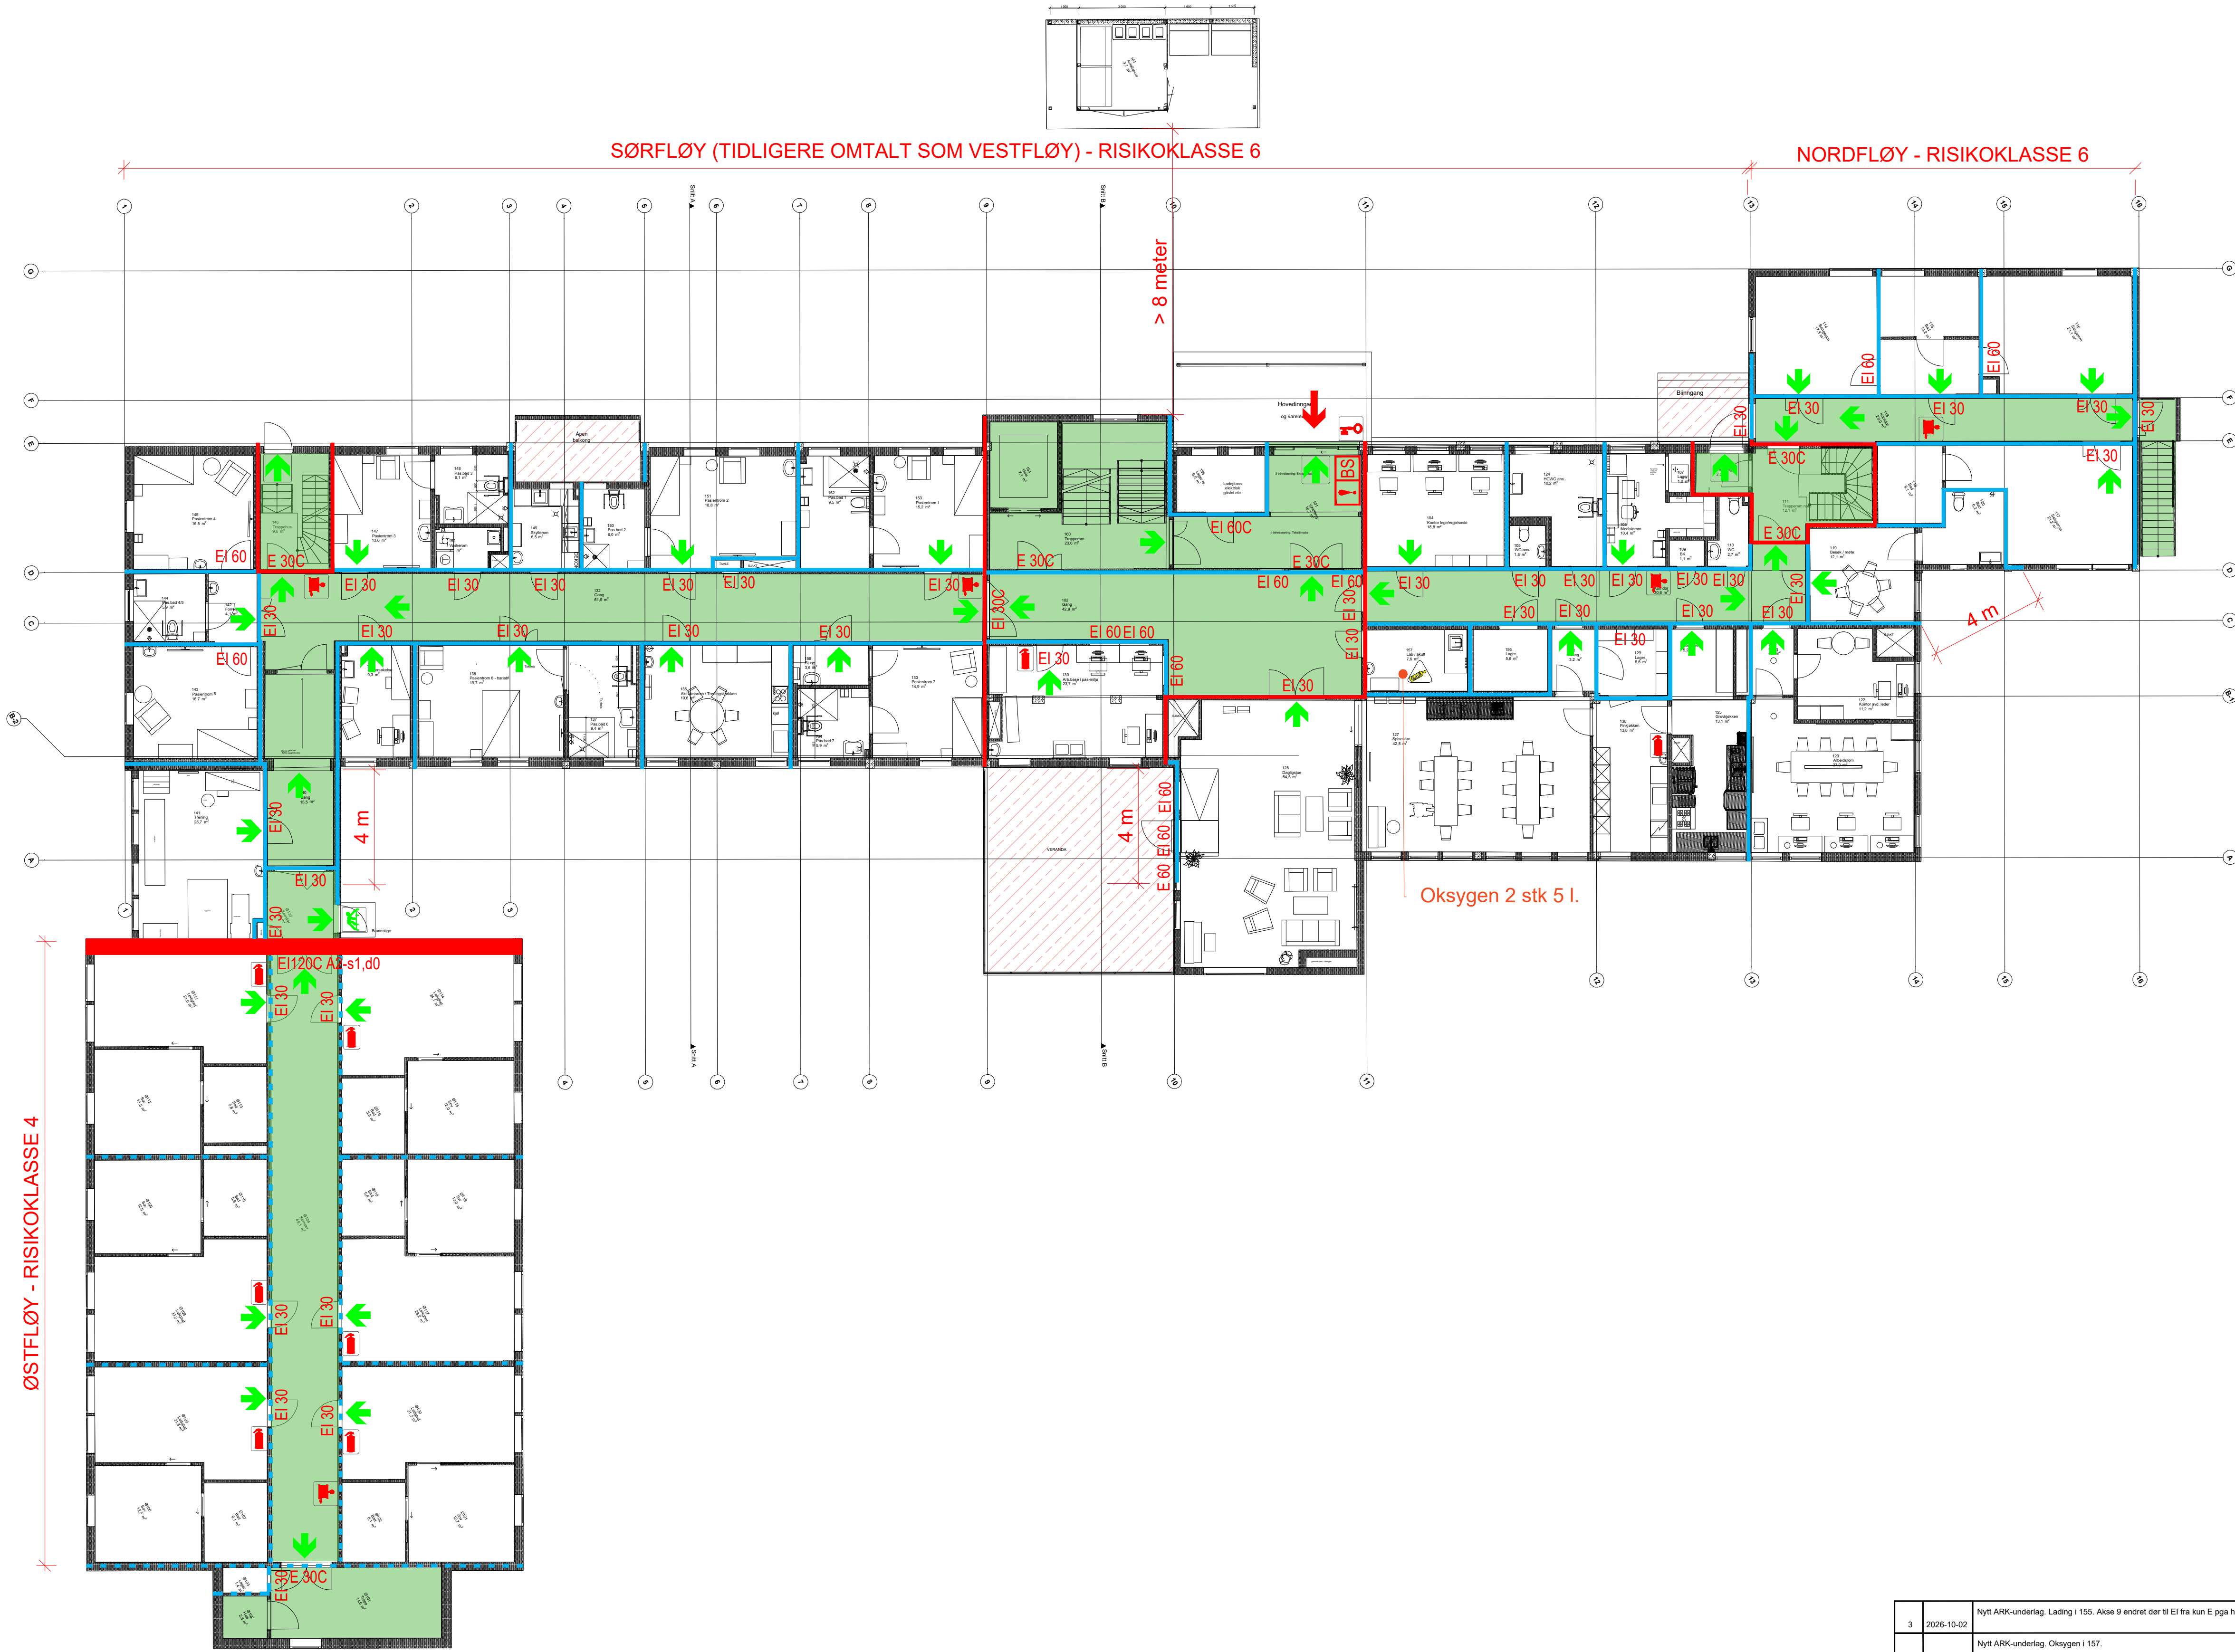

SYMBOLFORKLARING

- Branncelleskille med brannmotstand EI 30 [B 30]
- Branncelleskille med brannmotstand EI 60 [B 60]
- Branncelleskille med brannmotstand EI 60 A2-s1,d0 [A 60]
- Brannseksjoneringsskille med brannmotstand REIM 120 A2-s1,d0 [A 120]
- Rømningsvei
- Dekke EI 60 A2-s1,d0

- EI 30 / EI 60 — Dør/vindu med brannmotstand EI 30 S_a [B 30] / EI 60 S_a [B 60]
- E 30 / E 60 — Dør / vindu med brannmotstand E 30 S_a [F 30] / E 60 S_a [F 60]
- EI 120 A2-s1,d0 — Dør / vindu med brannmotstand EI 120 S_a A2-s1,d0 [A120]
- C — Selvlukker
- Kommentar

- Rømningsretning
- Utgang direkte til det fri
- Rømningsstige
- Angrepsvei
- Håndslokker
- Brannslange
- BS Brannsentral
- Nøkkelboks for brannvesen
- Gass under trykk

INFORMASJON

Branntegning er å anse som konsepttegning og må leses sammen med brannkonsept og tiltakslister.

Stikkprøvebasert befaring ble utført 2026-01-14.

Branntegning erstatter Norconsult branntegning fra 2016 (vestfløy oppdrag 5156123) og fra 2023 (østfløy oppdrag 5151541). Symbolbruk fra Norconsult er videreført så langt det er mulig.

Se brannkonsept for ansvarsavgrensning i byggesaken.

Rev.	Dato	Revideringen gjelder	Saksb.	Sidem.k.	Oppdr.a.
3	2026-10-02	Nytt ARK-underlag. Lading i 155. Akse 9 endret dør til EI fra kun E pga horisontal evakuering.Oksygen mengde.	SJHA	MKUL	FSKN
2	2026-06-29	Nytt ARK-underlag. Oksygen i 157. 60-dør 143 og 145. Håndslokker i 130.	SJHA	SVBJ	FSKN
1	2026-06-03	Nytt ARK-underlag, ny planløsning ved 101/102, redusert brannmotstand akse 13, sørfløy benevnelse, rominfo nord, avfallskur kommentar, balkong kommentar fjernet, 159 fjernet, slagretning dør 130, ladeplass ved hovedinngang. fra 5 til 4 m skjerming ved stige.	SJHA	SVBJ	FSKN

Dette dokumentet er utarbeidet av Cowi som del av det oppdraget som fremgår nedenfor. Opphavsretten tilhører Cowi. Dokumentet må bare benyttes til det formål som oppdragsavtalen beskriver, og må ikke kopieres eller gjøres tilgjengelig på annen måte eller i større utstrekning enn formålet tilsier.

TROMSØ KOMMUNE / TROMSØBOLIG KF

Mellomvegen 100
Sørfløy, østfløy, nordfløy

Branntegning
Plan 1.etasje

Tegnet av	SJHA
Saksbehandler	SJHA
Sidemannskontr.	SVBJ
Oppdragsansvarlig	FSKN
RIBr	RIBr
Målestokk	
Dato	2026-04-13
Oppdragsnr.	A299395
Status	TIL IGANGSETTINGSSØKNAD
Tegning nr.	F-20-01
Rev.	3

COWI

Plot: SJHA 02.10.2026 19:13