




1:100 Nord

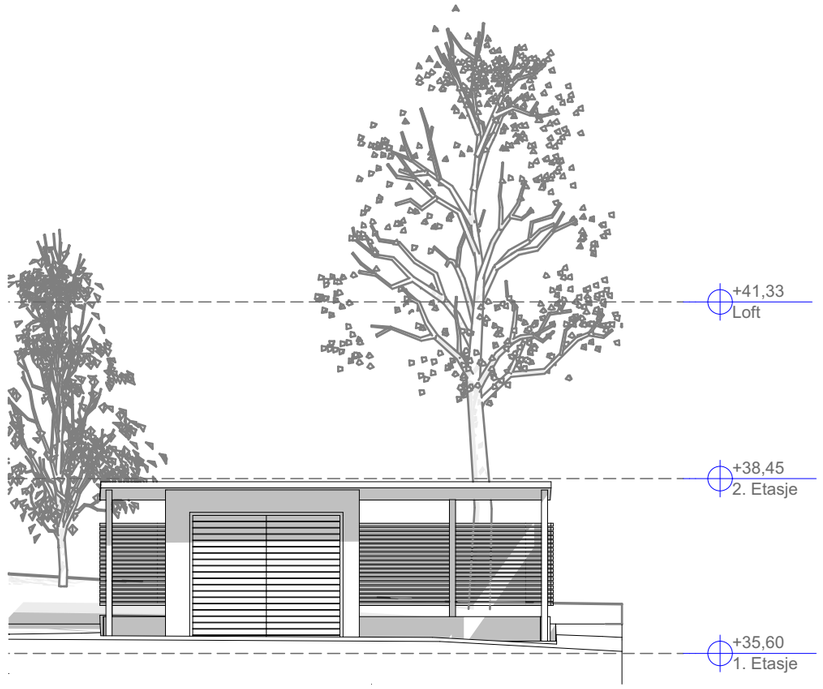

1:100 Øst

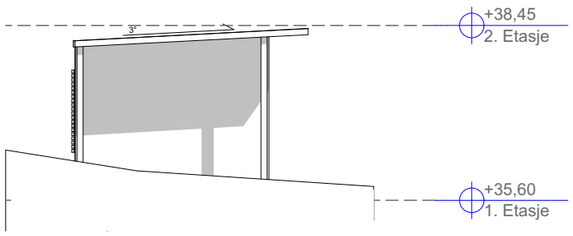


1:100 Sør

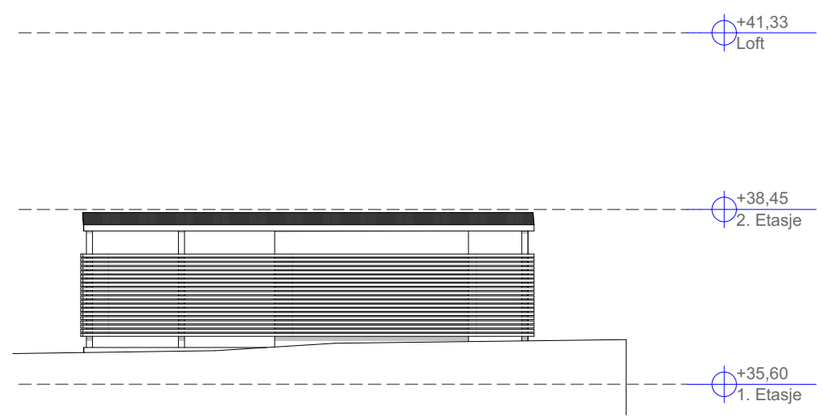

1:100 Vest

Rev	Dato	Nr	Beskrivelse	Sign	Kontr

Lokalisering

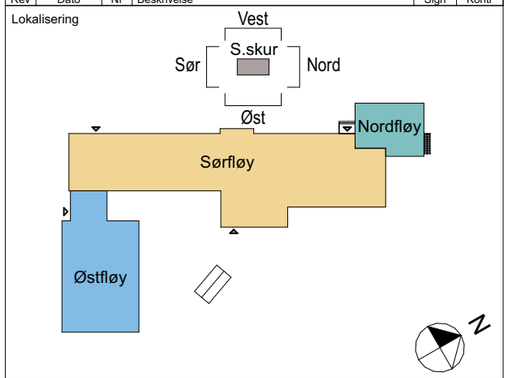

Prosjektnr.
2521

Dato
2026-09-18

Fase
Anbudstegninger

Prosjekt
Mellomveien 100 ombygging
Mellomveien 100, 9006 TROMSØ

Tegningsnr.
A42-03

Gnr./Bnr./Festenr.
119/1288

Tegningsnavn
Fasader Søppelskur

Sign.	Kontroll	Målestokk	Ark	Rev
SNL	HW	1:100	A3	

Tiltakshaver
Tromsø kommune utbygging
Rådhusgata 2, 9299 TROMSØ

Firma
SPINN
Oslo 0151, Rådhusgata 4
+47 472 80 770 | post@spinnark.no
Tromsø 9008, Fredrik Langes gate 14
+47 971 73 249 | nord@spinnark.no
Stavanger 4014, Kvitsøygata 15
+47 411 89 292 | vest@spinnark.no
Entreprenør