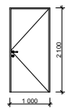
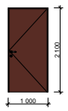
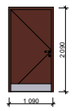
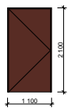
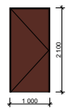
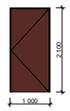
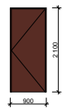
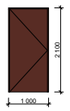
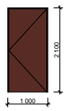
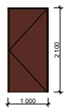
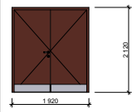
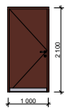
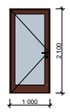
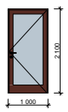
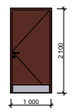
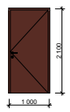
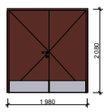
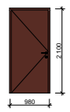
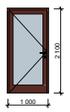
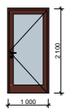
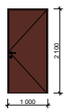
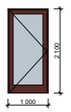
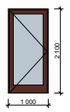
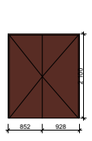
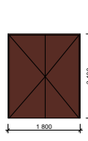
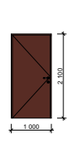
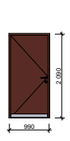
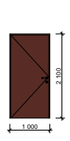
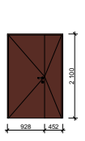
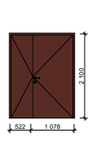
01 nye innerdører

ID		ID-035.1	ID-039.2	ID-041.1	ID-042.1	ID-057.1	ID-058.1	ID-059.1	ID-060.1	ID-061.1	ID-062.1	ID-101.1	ID-106.1
Type dør (overordnet)		-	-	Type ID-04	-	-	-	-	-	-	-	-	Type ID-03
Slagretning		H (1)	H (1)	H (1)	V (1)	V (1)	H (1)	H (1)	V (1)	H (1)	H (1)	H (1)	V (1)
Åpningstype		Sidehengslet	Sidehengslet	Sidehengslet	Sidehengslet	Sidehengslet	Sidehengslet	Sidehengslet	Sidehengslet	Sidehengslet	Sidehengslet	Sidehengslet	Sidehengslet
Antall		1	1	1	1	1	1	1	1	1	1	1	1
Rev. ID		<Undefined>	<Undefined>	<Undefined>	<Undefined>	<Undefined>	<Undefined>	<Undefined>	<Undefined>	<Undefined>	<Undefined>	<Undefined>	<Undefined>
Endringsnr.													
Sett fra hengselside													
Størrelse	**B=**	1 000	1 000	1 090	1 100	1 000	1 000	900	1 000	1 000	1 000	1 890	1 000
	H=	2 100	2 100	2 090	2 100	2 100	2 100	2 100	2 100	2 100	2 100	2 100	2 100
Fri bredde (minimum)		-	-	-	-	-	-	-	-	-	-	-	-
Renoverings status		New	New	New	New	New	New	New	New	New	New	New	New
MMI		000	Status ikke satt	Status ikke satt	Status ikke satt	Status ikke satt	Status ikke satt	Status ikke satt	Status ikke satt	Status ikke satt	Status ikke satt	Status ikke satt	200
Brannkrav		EI60C	-	EI30	EI30	-	-	-	-	-	-	EI30C	EI30
Lydkrav				må defineres av RIAku	-	-	-	må defineres av RIAku	-	-	må defineres av RIAku	-	må defineres av RIAku
Glassareal		0,00	0,00	0,00	0,00	0,00	0,00	0,00	0,00	0,00	0,00	0,00	0,00
Glass													
Karm		-	-	-	-	-	-	-	-	-	-	-	-
Overflate karm		-	NCS S 7020-Y80R	-	-	NCS S 7020-Y80R	NCS S 7020-Y80R	NCS S 7020-Y80R	NCS S 7020-Y80R	NCS S 7020-Y80R	NCS S 7020-Y80R	NCS S 7020-Y80R	NCS S 7020-Y80R
Derblad		-	Kompaktdør, høytrykkslaminat	-	-	Kompaktdør, høytrykkslaminat	Kompaktdør, høytrykkslaminat	Kompaktdør, høytrykkslaminat	Kompaktdør, høytrykkslaminat	Kompaktdør, høytrykkslaminat	Kompaktdør, høytrykkslaminat	Kompaktdør, høytrykkslaminat	Kompaktdør, høytrykkslaminat
Overflate anslagside		-	NCS S 7020-Y80R	-	-	NCS S 7020-Y80R	NCS S 7020-Y80R	NCS S 7020-Y80R	NCS S 7020-Y80R	NCS S 7020-Y80R	NCS S 7020-Y80R	NCS S 7020-Y80R	NCS S 7020-Y80R
Overflate hengselside		-	NCS S 7020-Y80R	-	-	NCS S 7020-Y80R	NCS S 7020-Y80R	NCS S 7020-Y80R	NCS S 7020-Y80R	NCS S 7020-Y80R	NCS S 7020-Y80R	NCS S 7020-Y80R	NCS S 7020-Y80R
Overlate dørblads kanter													
Overflate list													
Terskel		- (1)	- (1)	- (1)	- (1)	- (1)	- (1)	- (1)	- (1)	- (1)	- (1)	- (1)	- (1)
Beskrivelse		Dør i kjeller, mot lager med utgang											
Anmerkning													

01 nye innerdører


ID		ID-121.1	ID-123.1	ID-124.1	ID-126.1	ID-128.1	ID-129.1	ID-130.1	ID-131.1	ID-131.2	ID-134.1	ID-136.1	ID-137.1
Type dør (overordnet)		-	-	Type ID-04	-	-	-	-	-	-	-	-	-
Slagretning		V (1)	H (1)	H (1)	H (1)	V (1)	V (1)	V (1)	H (1)	H (1)	V (1)	V (1)	V (1)
Åpningstype		Sidehengslet	Sidehengslet	Sidehengslet	Sidehengslet	Sidehengslet	Sidehengslet	Sidehengslet	Sidehengslet	Sidehengslet	Sidehengslet	Sidehengslet	Sidehengslet
Antall		1	1	1	1	1	1	1	1	1	1	1	1
Rev. ID		<Undefined>	<Undefined>	<Undefined>	<Undefined>	<Undefined>	<Undefined>	<Undefined>	<Undefined>	<Undefined>	<Undefined>	<Undefined>	<Undefined>
Endringsnr.													
Sett fra hengselside													
Størrelse	**B=**	1 000	1 000	1 000	1 000	1 980	980	1 000	1 000	1 000	1 000	1 000	1 480
	H=	2 100	2 100	2 100	2 100	2 080	2 100	2 100	2 100	2 100	2 100	2 100	2 100
Fri bredde (minimum)		-	-	-	-	-	-	-	-	-	-	-	-
Renoverings status		New	New	New	New	New	New	New	New	New	New	New	New
MMI		Status ikke satt	Status ikke satt	200	Status ikke satt	Status ikke satt	Status ikke satt	Status ikke satt	Status ikke satt	Status ikke satt	Status ikke satt	Status ikke satt	Status ikke satt
Brannkrav		EI30	-	EI30	EI30	EI30	EI30	EI30	EI30	EI60	-	-	-
Lydkrav		må defineres av RIAku	må defineres av RIAku	må defineres av RIAku	-	-	-	må defineres av RIAku	-	-	-	-	-
Glassareal		1,32	1,32	0,00	0,00	0,00	0,00	1,32	1,32	0,00	1,32	1,32	0,00
Glass		Kontrastmarkering; Sikkerhetsglass	Kontrastmarkering; Sikkerhetsglass					Kontrastmarkering; Sikkerhetsglass	Kontrastmarkering; Sikkerhetsglass		Kontrastmarkering; Sikkerhetsglass	Kontrastmarkering; Sikkerhetsglass	
Karm		-	-	-	-	-	-	-	-	-	-	-	-
Overflate karm		NCS S 7020-Y80R	NCS S 7020-Y80R	NCS S 7020-Y80R	NCS S 7020-Y80R	NCS S 7020-Y80R	NCS S 7020-Y80R	NCS S 7020-Y80R	NCS S 7020-Y80R	NCS S 7020-Y80R	NCS S 7020-Y80R	NCS S 7020-Y80R	NCS S 7020-Y80R
Derblad		Kompaktdør, høytrykkslaminat	Kompaktdør, høytrykkslaminat	Kompaktdør, høytrykkslaminat	Kompaktdør, høytrykkslaminat	Kompaktdør, høytrykkslaminat	Kompaktdør, høytrykkslaminat	Kompaktdør, høytrykkslaminat	Kompaktdør, høytrykkslaminat	Kompaktdør, høytrykkslaminat	Kompaktdør, høytrykkslaminat	Kompaktdør, høytrykkslaminat	Kompaktdør, høytrykkslaminat
Overflate anslagside		NCS S 7020-Y80R	NCS S 7020-Y80R	NCS S 7020-Y80R	NCS S 7020-Y80R	NCS S 7020-Y80R	NCS S 7020-Y80R	NCS S 7020-Y80R	NCS S 7020-Y80R	NCS S 7020-Y80R	NCS S 7020-Y80R	NCS S 7020-Y80R	NCS S 7020-Y80R
Overflate hengselside		NCS S 7020-Y80R	NCS S 7020-Y80R	NCS S 7020-Y80R	NCS S 7020-Y80R	NCS S 7020-Y80R	NCS S 7020-Y80R	NCS S 7020-Y80R	NCS S 7020-Y80R	NCS S 7020-Y80R	NCS S 7020-Y80R	NCS S 7020-Y80R	NCS S 7020-Y80R
Overlate dørblads kanter													
Overflate list													
Terskel		- (1)	- (1)	- (1)	- (1)	- (1)	- (1)	- (1)	- (1)	- (1)	- (1)	- (1)	- (1)
Beskrivelse													
Anmerkning			Mulig å gjenbruke en av følgende dører? - ID-105.2 / ID-106.2 / ID-123.1 / ID-124.1 / ID-125.1 / ID-126.1 / ID-129.1 / ID-134.4 / ID-137.2 / ID-137.4 / ID-152.1 / ID-152.3										Hvis ikke dør ID-133.1 kan gjenbrukes som ID-158.1, så kan den muligens gjenbrukes som ID-137.5?

01 nye innerdører

ID		ID-140.1	ID-140.2	ID-148.1	ID-150.1	ID-157.1	ID-158.1	ID-160.1	ID-160.2
Type dør (overordnet)		-	Eksisterende	-	Type ID-03		Eksisterende	-	-
Slagretning		H (1)	V (1)	V (1)	V (1)	V (1)	V (1)	H (1)	V (1)
Åpningstype		Sidehengslet	Sidehengslet	Sidehengslet	Sidehengslet	Sidehengslet	Sidehengslet	Sidehengslet	Sidehengslet
Antall		1	1	1	1	1	1	1	1
Rev. ID		<Undefined>	<Undefined>	<Undefined>	<Undefined>	<Undefined>	<Undefined>	<Undefined>	<Undefined>
Endringsnr.									
Sett fra hengselside									
Størrelse	**B=**	1 780	1 800	1 000	990	1 000	1 380	1 600	1 590
	H=	2 100	2 100	2 100	2 090	2 100	2 100	2 100	2 100
Fri bredde (minimum)		-	-	-	-	-	-	-	-
Renoverings status		New	New	New	New	New	New	New	New
MMI		Status ikke satt	Status ikke satt	Status ikke satt	Status ikke satt	Status ikke satt	Status ikke satt	000	Status ikke satt
Brannkrav		EI30	-	-	-	EI30	EI30	EI30C	-
Lydkrav		-	-	-	-	må defineres av RIAku	Rw ≥ 38 dB	-	-
Glassareal		0,00	0,00	0,00	0,00	0,00	0,00	0,00	2,01
Glass									Kontrastmarkering; Sikkerhetsglass
Karm		-	-	-	-	-	-	-	-
Overflate karm		-	NCS S 7020-Y80R	NCS S 7020-Y80R	NCS S 7020-Y80R	NCS S 7020-Y80R	NCS S 7020-Y80R	NCS S 7020-Y80R	NCS S 7020-Y80R
Derblad		-	Kompaktdør, høytrykkslaminat	Kompaktdør, høytrykkslaminat	Kompaktdør, høytrykkslaminat	Kompaktdør, høytrykkslaminat	Kompaktdør, høytrykkslaminat	Kompaktdør, høytrykkslaminat	Kompaktdør, høytrykkslaminat
Overflate anslagside		-	NCS S 7020-Y80R	NCS S 7020-Y80R	NCS S 7020-Y80R	NCS S 7020-Y80R	NCS S 7020-Y80R	NCS S 7020-Y80R	NCS S 7020-Y80R
Overflate hengselside		-	NCS S 7020-Y80R	NCS S 7020-Y80R	NCS S 7020-Y80R	NCS S 7020-Y80R	NCS S 7020-Y80R	NCS S 7020-Y80R	NCS S 7020-Y80R
Overlate dørblads kanter									
Overflate list									
Terskel		- (1)	- (1)	- (1)	- (1)	- (1)	- (1)	- (1)	- (1)
Beskrivelse									
Anmerkning			Mulig å gjenbruke dør ID-140.1?	Mulig å gjenbruke en av følgende dører? - ID-105.2 / ID-106.2 / ID-123.1 / ID-124.1 / ID-125.1 / ID-126.1 / ID-129.1 / ID-134.4 / ID-137.2 / ID-137.4 / ID-152.1 / ID-152.3		Mulig å gjenbruke dør ID-133.1		

Rev	Dato	Nr	Beskrivelse	Sign	Kontr

Lokalisering

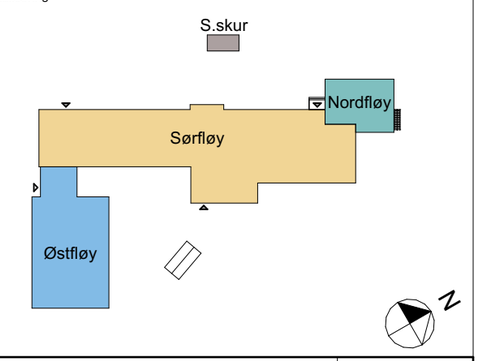

Prosjektnr.
2521

Dato
2026-09-18

Fase
Anbudstegninger

Prosjekt
Mellomveien 100 ombygging
Mellomveien 100, 9006 TROMSØ

Tegningsnr.
A61-01

Gnr./Bnr./Festenr.
119/1288

Tegningsnavn
Dørskjema nye innerdører

Sign.	Kontroll	Målestokk	Ark	Rev
SNL	HW		A3	

Tiltakshaver
Tromsø kommune utbygging
Rådhusgata 2, 9299 TROMSØ

Firma

SPINN
Oslo 0151, Rådhusgata 4
+47 472 80 770 | post@spinnark.no
Tromsø 9008, Fredrik Langes gate 14
+47 971 73 249 | nord@spinnark.no
Stavanger 4014, Kvitsøygata 15
+47 411 89 292 | vest@spinnark.no

Entreprenør