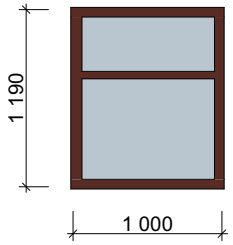
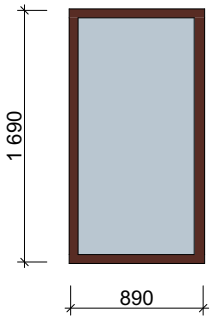
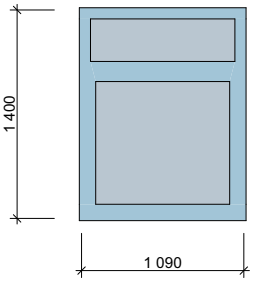
VINDUSKJEMA

ID		VI-01	VI-02	VU-01
Antall		3	1	3
Rev. ID		<Undefined>	<Undefined>	<Undefined>
Endringsnr.				
MMI		Status ikke satt	Status ikke satt	Status ikke satt
				
Størrelse	**B=**	1 000	890	1 090
	H=	1 190	1 690	1 400
Brannkrav		EI60	EI60	-
Lydkrav		må defineres av RIAku	må defineres av RIAku	må defineres av RIAku
U-verdi		innvendig vindu	innvendig vindu	< 0,8
Funksjon				
Glass			Kontrastmarkering; Sikkerhetsglass	
Glassareal		0,93	1,24	1,02
Karm		Tre	Tre	Tre
Overflate karm		NCS S 7020-Y80R	NCS S 7020-Y80R	Lik tilliggende eksisterende
Overflate anslagside		-	-	-
Overflate hengselside		-	-	-
Anmerkning			Kontrastmarkeres	

Mellomveien 100 ombygging

Tiltakshaver
Mellomveien 100, 9006 TROMSØ
Tromsø kommune utbygging
Rådhusgata 2, 9299 TROMSØ

Gnr./Bnr.: 119/1288
Tegningsnr.: **A62-01**
Dato: 2026-09-18
Tegningsnavn: **Vinduskjema**
Tegnet av: SNL
Kontroll: HW
Målestokk:
Ark: A4

Fase: Anbudstegninger
Firma: SPINN

Oslo 0151, Rådhusgata 4
+47 472 80 770 | post@spinnark.no
Tromsø 9008, Fredrik Langes gate 14
+47 971 73 249 | nord@spinnark.no
Stavanger 4014, Kvitsøygata 15
+47 411 89 292 | vest@spinnark.no

Rev