

1:100 1. etasje

KJØKKEN – KANTINE, 1. ETASJE

Robust kjøkken for dagleg kantinebruk. Høgskap skal gå heilt til himling med slank foring i toppen. Skuffer skal ha fullt uttrekk og tole oppbevaring av tallerkenar o.l. Det skal medreknast skap for avfallssortering og bestikkskuff. Underlimt kjøkkenvask og handvask. I forbindelse med håndvask skal det lagast ei utsparing for avfall i benkeplata. Vegghyller skal ha skjult innfesting, tole føresett belastning og vere eigna for fukt frå koppar etter oppvask.


Kvitevarer og utstyr:
- Integrerte oppvaskmaskinar med hurtigprogram ved 65 °C, 2 stk.
- Platetopp med integrert ventilator.
- Integrert steikeomn.
- Integrert mikrobølgjeomn.
- Integrert kjøleskap i høgskap, 2 stk.
- Integrert frysar

Det skal vere stikkontaktar for kaffitraktar, vasskokar og kjøkkenapparat. Kaffitraktar skal også koplast på vatn.

GENERELT:

Begge kjøkken skal ha same materialbruk og overflatekvalitet. Frontar, sokkel, foringar, dekksider og hyller utførast i trespon med heiltrekant og furufiner, overflatebehandlast med linolje med farge som i materialkonseptet. Benkeplate og backsplash skal utførast i høgtrykkslaminat med spetta varm terrazzo-dekor, i same materiale og utføring.

Nødvendige foringar og tilpassingar skal vere inkluderte i leveransen. Alle mål skal kontrollmålast før bestilling og produksjon. Materialprøver, overflater og detaljering skal godkjennast av byggherre/IARK før produksjon.

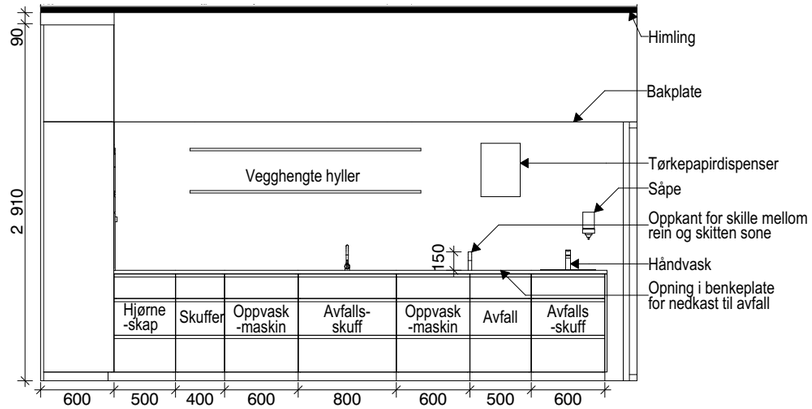

1:50 Kantine 01




KJØKKEN – SOSIAL SONE, 2. ETASJE


Kjøkken med same materialbruk og overflatekvalitet som kantinekjøkkenet.

Kvitevarer og utstyr:
- Integrert oppvaskmaskin med hurtigprogram ved 65 °C.
- Integrert benkekjøleskap.


Det skal vere stikkontaktar til kaffitraktar, vasskokar og kjøkkenapparat. Kaffimaskin skal koplast til vatn og avløp og benkeplate må tilpassast oppsamling av grut under benk.

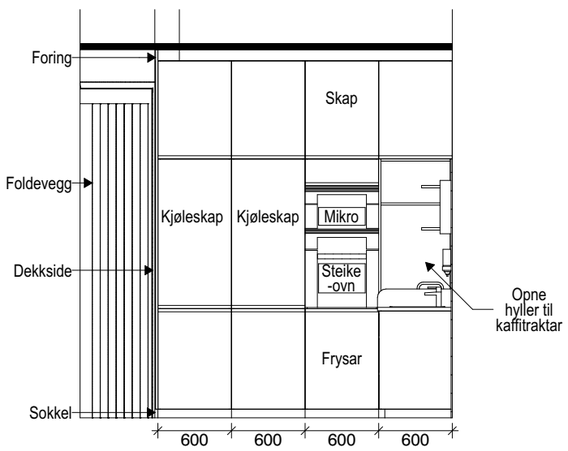


1:50 Kantine 02

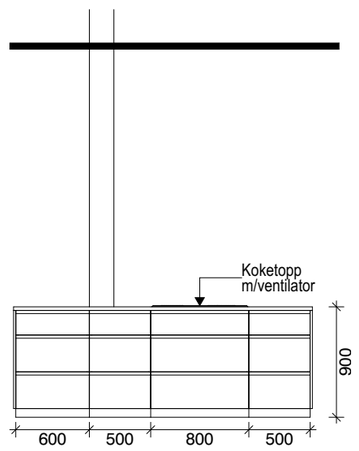


1:50 Kantine 03

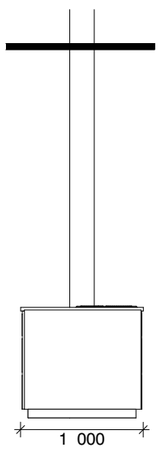


1:50 Kantine 04

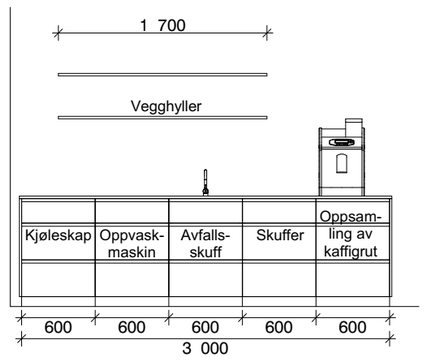

1:50 Sosial sone 01

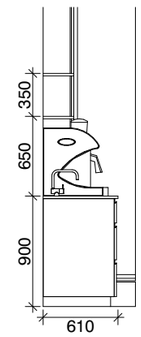

1:50 Sosial sone 02

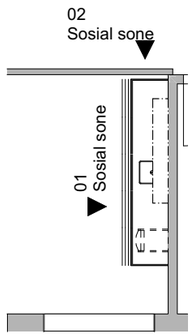

1:100 2. etasje

Rev.	Beskrivelse	Dato	Tegn.	Kontr.
01	Anbudsgrunnlag	04.11.2026	KLM	HKR

asplan viak

Prosjekt: **Administrasjonsbygg**
Sunnfjord Miljøverk IKS

Oppdragsgiver: **SUM Moskog**
Sunnfjord Kommune

Fase: **Anbudsgrunnlag**

Tegning: **Kjøkken kantine og sosial sone**

Oppdragsnr.: 652274-01
Dato opprettet: 03.11.2026
Koordinatsystem:
Tegn: KLM Kontr: HKR
Høydedatum:
Målestokk: 1:50, 1:100 (A3)
Dato revisjon. 04.11.2026
Tegn. nr.: A 61 01
Fag Type Et. Løpenr
Rev.: 01

#Bulkegrenser:C:\Dropbox\652274-01 Dokumentbrunn\A 61 01 Tilleggsfiler\A kantine og sosial sone.rfa#projectpoint 04.11.2026 Revisjonsdato#04.11.2026 Revisjonskommentar#Arkitektur#Målestokk#1:50, 1:100#