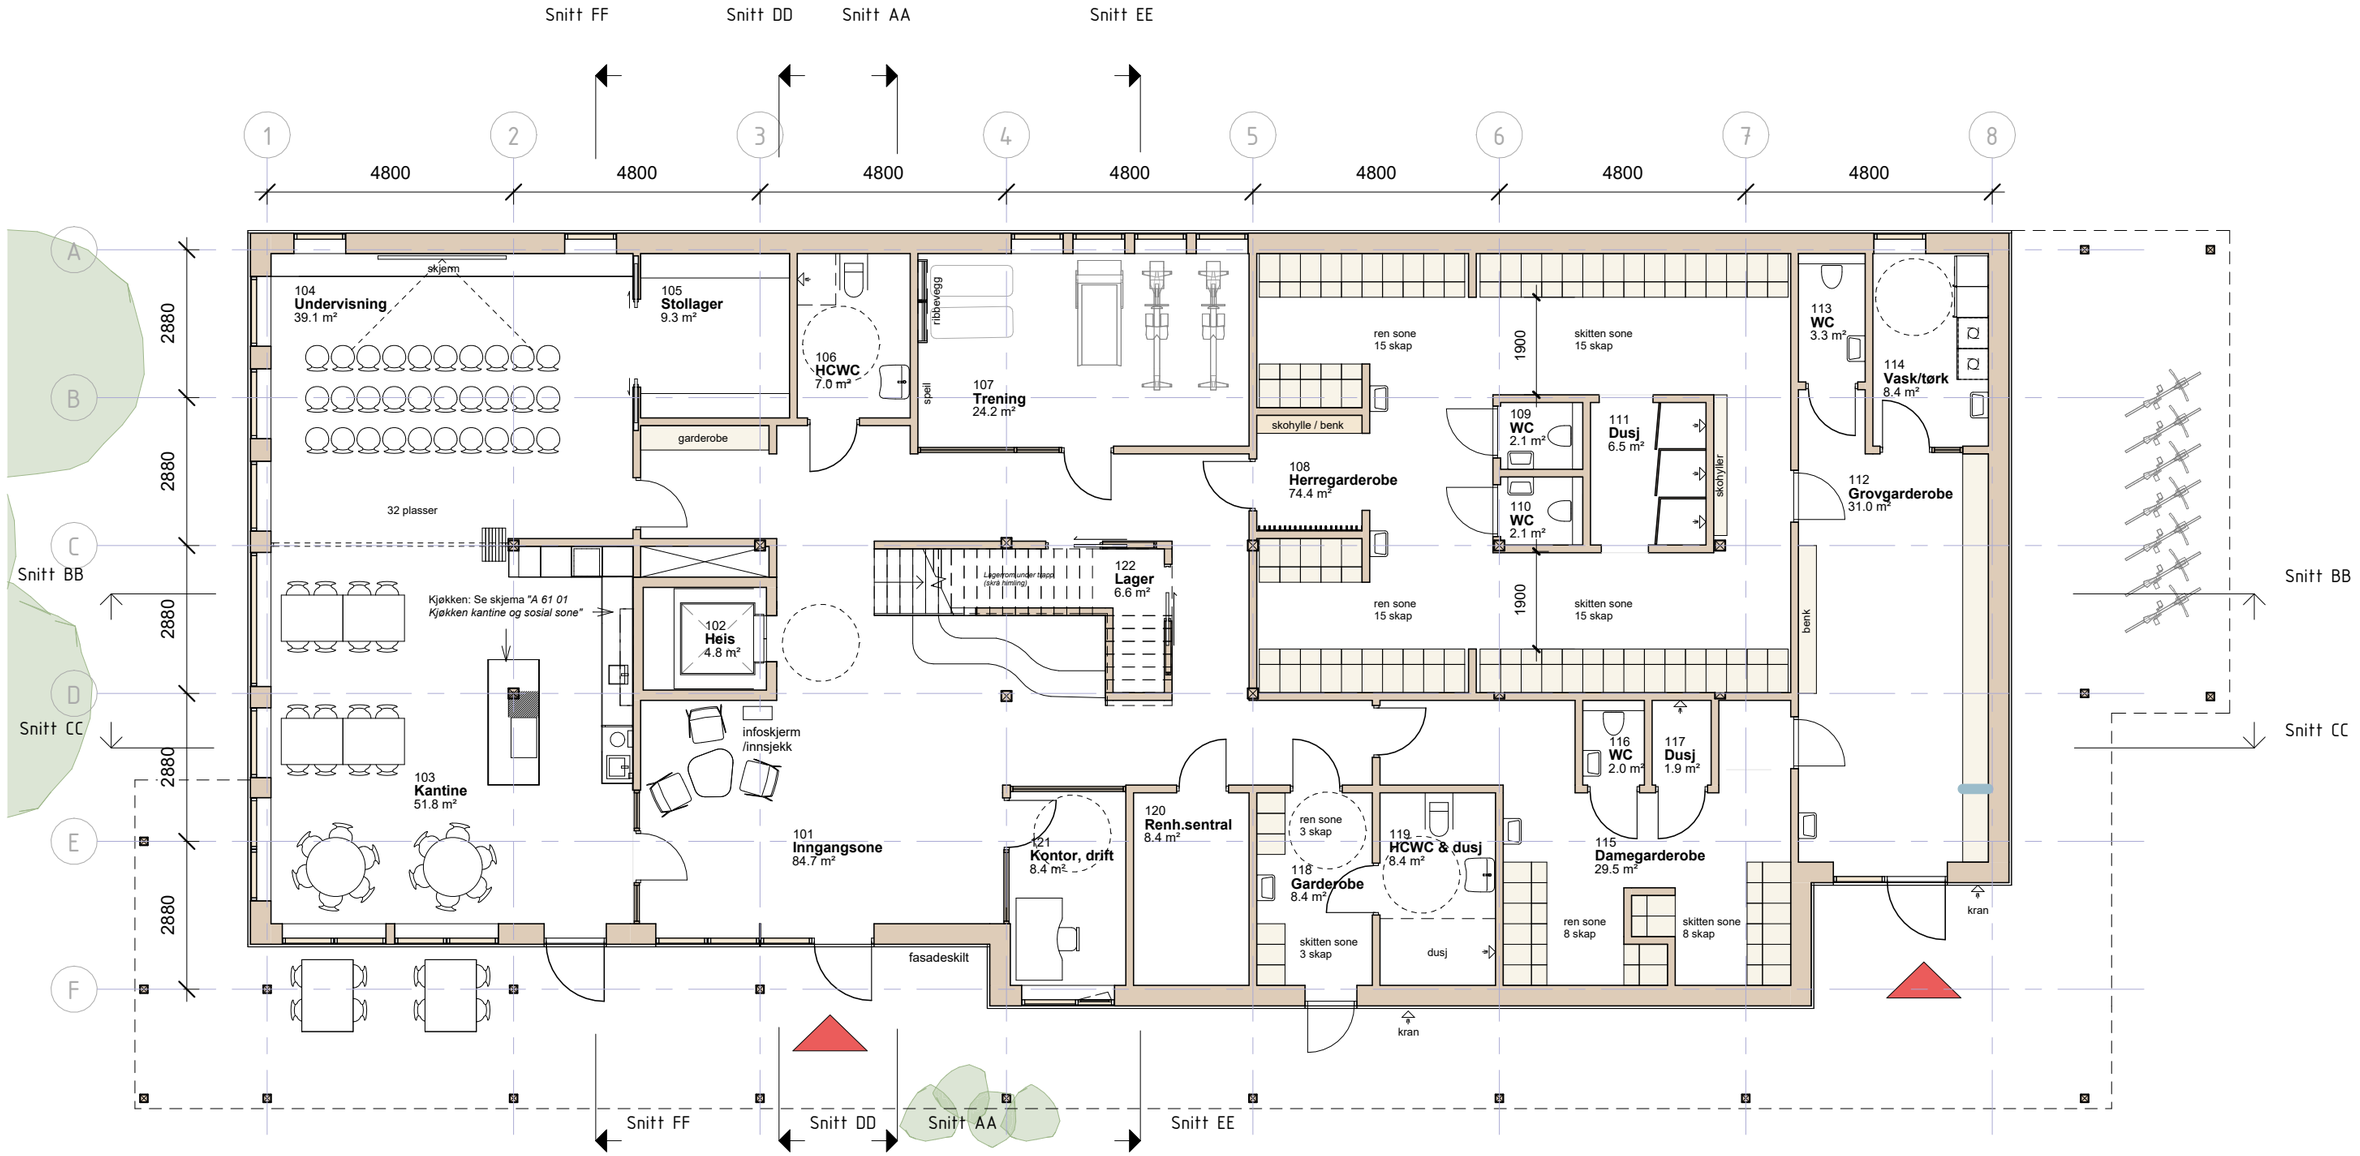
MATERIALKONSEPT

SUNNFJORD MILJØSTASJON


ANBUDSGRUNNLAG

19.11.2026


PLAN 1



Snitt FF
Snitt DD
Snitt AA
Snitt EE
1
2
3
4
5
6
7
8
4800
A
B
C
D
E
F
2880
Snitt BB
Snitt CC
104
Undervisning
39.1 m²
skjerm
105
Stollager
9.3 m²
garderobe
106
HCWC
7.0 m²
ribbevegg
speil
107
Trening
24.2 m²
32 plasser
Kjøkken: Se skjema "A 61 01
Kjøkken kantine og sosial sone"
102
Heis
4.8 m²
infoskjerm
/innsjekk
103
Kantine
51.8 m²
101
Inngangsone
84.7 m²
Lagerrom under trapp
(lavt himling)
122
Lager
6.6 m²
fasadeskilt
121
Kontor, drift
8.4 m²
120
Renh.sentral
8.4 m²
ren sone
15 skap
skohylle / benk
108
Herregarderobe
74.4 m²
ren sone
3 skap
skitten sone
3 skap
118
Garderobe
8.4 m²
119
HCWC & dusj
8.4 m²
dusj
kran
1900
skitten sone
15 skap
109
WC
2.1 m²
110
WC
2.1 m²
111
Dusj
6.5 m²
skohyller
ren sone
15 skap
skitten sone
15 skap
116
WC
2.0 m²
117
Dusj
1.9 m²
115
Damegarderobe
29.5 m²
ren sone
8 skap
skitten sone
8 skap
benk
113
WC
3.3 m²
114
Vask/tørk
8.4 m²
112
Grovgarderobe
31.0 m²
kran
Snitt BB
Snitt CC
Snitt FF
Snitt DD
Snitt AA
Snitt EE

PLAN 2

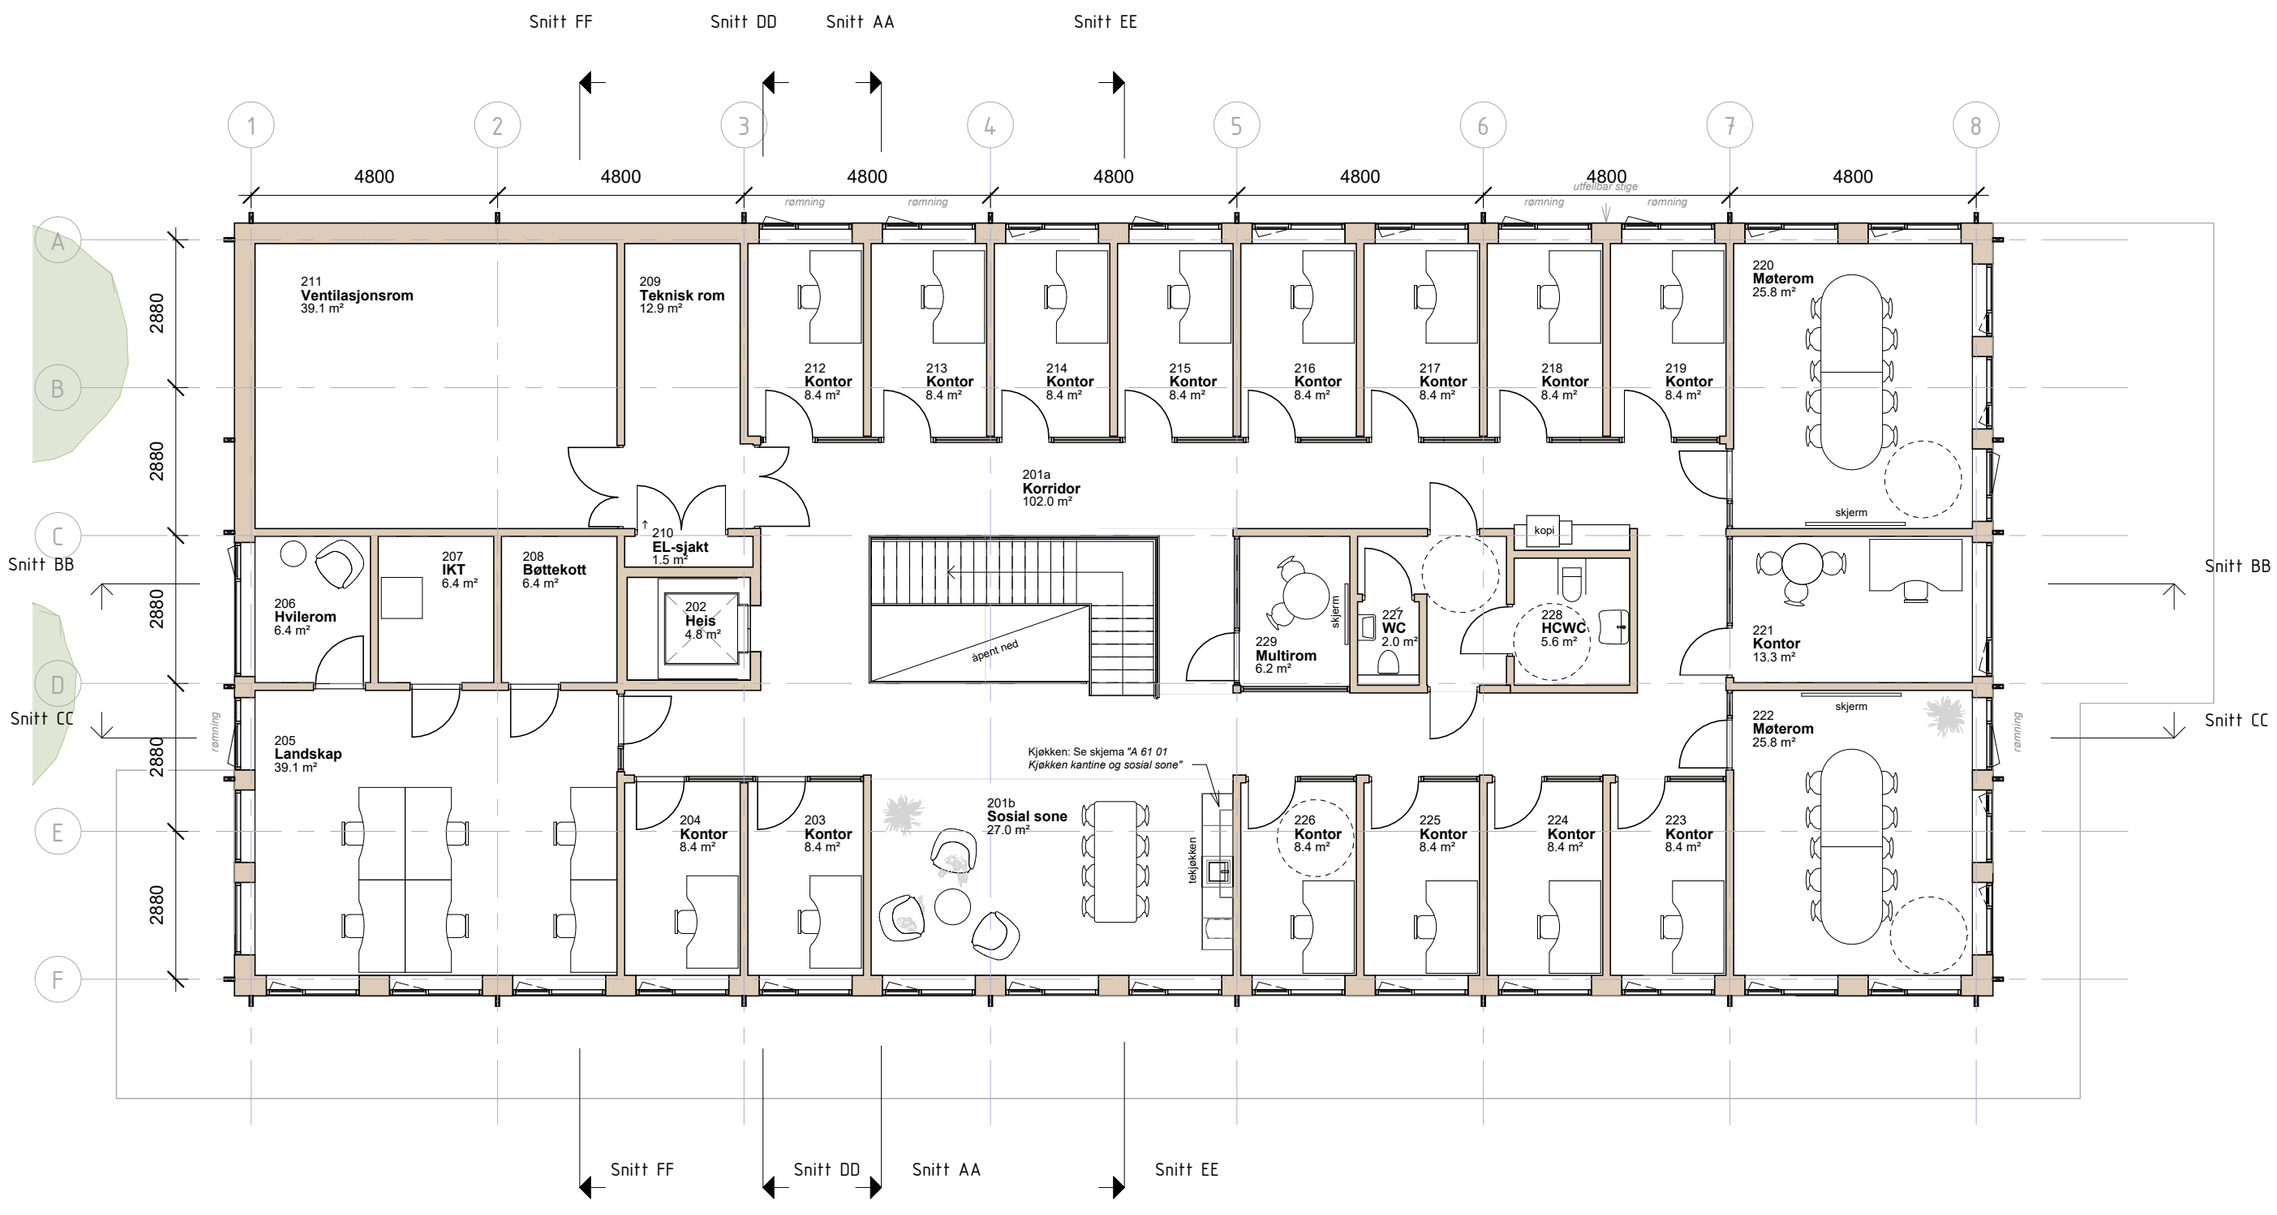

Snitt FF
Snitt DD
Snitt AA
Snitt EE
1
2
3
4
5
6
7
8
4800
A
B
C
D
E
F
2880
211
Ventilasjonsrom
39.1 m²
209
Teknisk rom
12.9 m²
rømning
utfellbar stige
220
Møterom
25.8 m²
212 Kontor 8.4 m²
213 Kontor 8.4 m²
214 Kontor 8.4 m²
215 Kontor 8.4 m²
216 Kontor 8.4 m²
217 Kontor 8.4 m²
218 Kontor 8.4 m²
219 Kontor 8.4 m²
201a
Korridor
102.0 m²
210
EL-sjakt
1.5 m²
206
Hvilerom
6.4 m²
207
IKT
6.4 m²
208
Bøttekott
6.4 m²
202
Heis
4.8 m²
åpent ned
229
Multirom
6.2 m²
skjerm
227
WC
2.0 m²
kopi
228
HCWC
5.6 m²
221
Kontor
13.3 m²
222
Møterom
25.8 m²
205
Landskap
39.1 m²
Kjøkken: Se skjema "A 61 01 Kjøkken kantine og sosial sone"
201b
Sosial sone
27.0 m²
tekjøkken
204 Kontor 8.4 m²
203 Kontor 8.4 m²
226 Kontor 8.4 m²
225 Kontor 8.4 m²
224 Kontor 8.4 m²
223 Kontor 8.4 m²
Snitt BB
Snitt CC
Snitt FF
Snitt DD
Snitt AA
Snitt EE

Fasade

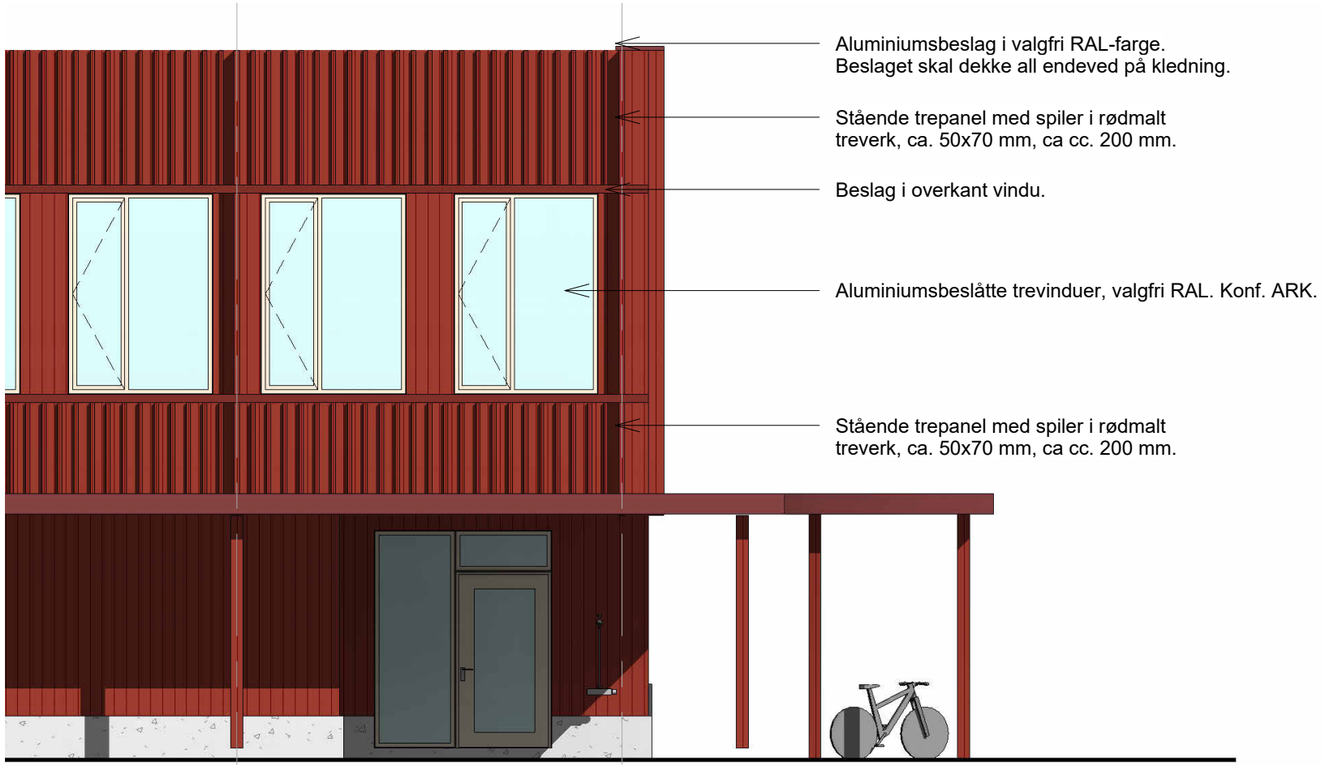

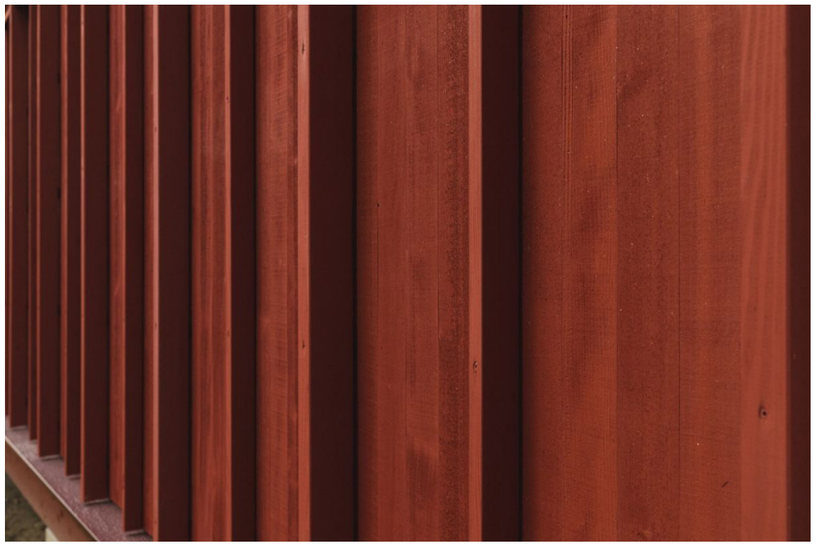

Mørk rød malt trekledning

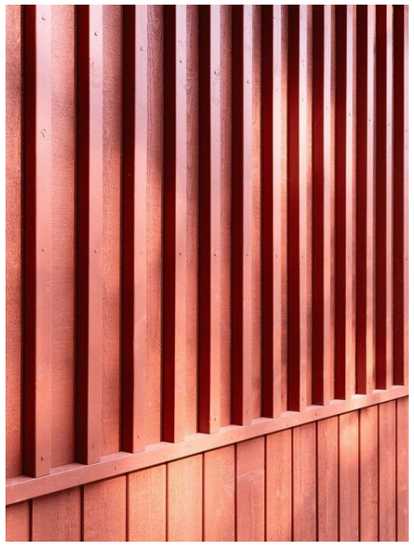


Referanse for kledning med stående spiler, som gir dybde og skyggevirkning i fasaden

Fasaden utføres med stående trekledning i ulike dimensjoner og med en oppdeling som gir variasjon og dybde i fasade-uttrykket.

Den mørke rødfargen fremhever treets karakter og gir bygget et varmt og robust preg. Varias-jonen i kledningsfeltene skaper et levende uttrykk samtidig som fasaden fremstår helhetlig og rolig.

Inngang

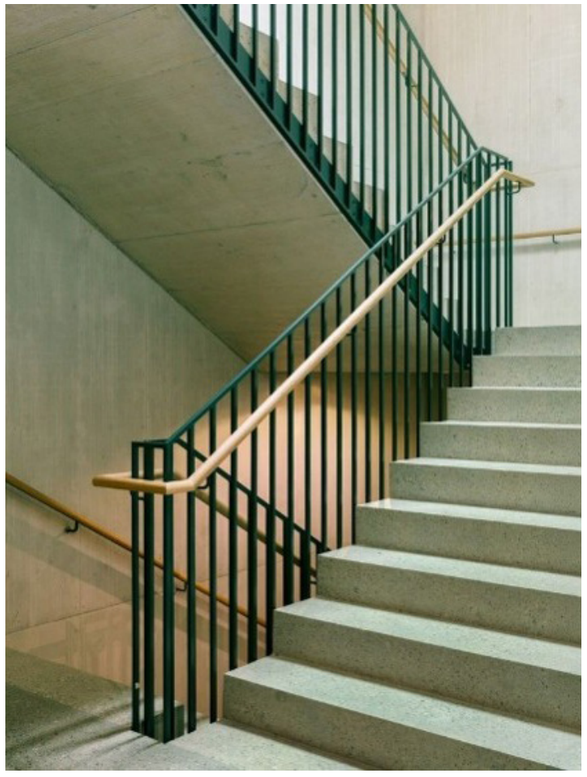

Inspirasjonsbilde: Håndløper





Inspirasjonsbilde: Trapp Valle Wood

Gulv



Oppsirkulert kubbegulv

Himling




Treullitt

Vegg




Glattkant panel

Vegg

 

Malt gips

Trapp

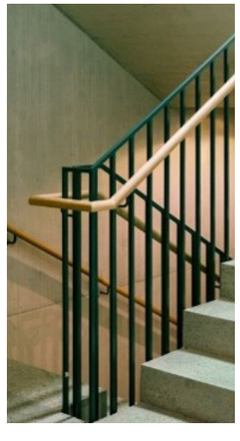

Furu/gran

Belysning




Pendel i trapp

Inngangen er et åpent og imøte-kommende areal med god oversikt over bygget. Trappen til 2. etasje står fritt i rommet, med et nett uttrykk og sitteflater rundt. Det slanke, nette preget kommer fra rekkverk med spiler i malt metall og en ellers enkel oppbygging av trappen.


Kantine og undervisning

asplan viak

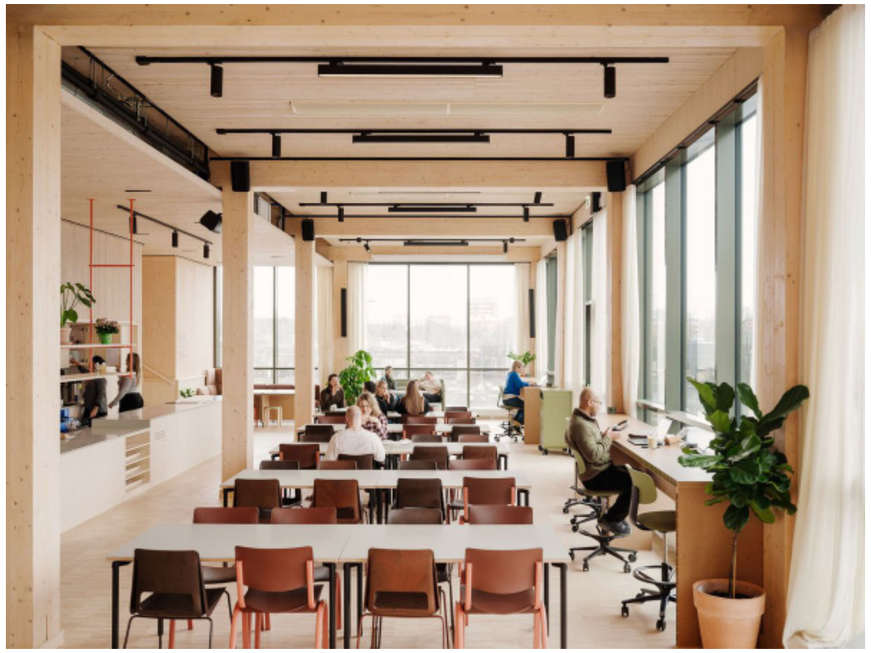



Inspirasjonsbilder: HasleTre

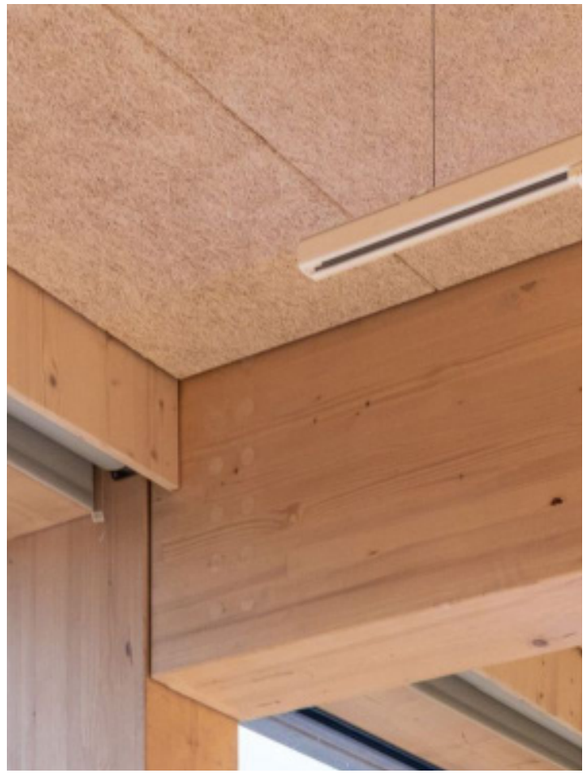

Inspirasjonsbilde: Trekonstruksjon

Gulv



Oppsirkulert kubbegulv

Himling




Treullitt

Vegg




Glattkant panel

Vegg

 

Malt gips

Foldevegg

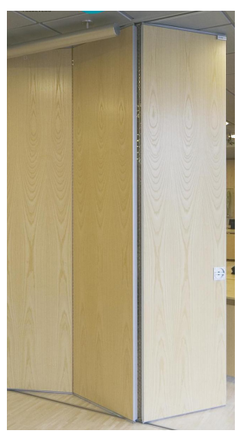

Furu/gran

Kjøkken




Kryssfiner med Satin wood oil

Trekonstruksjonen ligger synlig i rommet. Glattkantpanel på vegger og oppsirkulert kubbegulv, supplert med treullitt for lydasorpsjon, skaper en lun og varm atmosfære. Malte overflater og kjøkkeninnredning bryter opp helheten og tilfører kontrast der materialene ellers er ensartede.

Kontor og landskap



Inspirasjonsbilde: Markeveien 1B

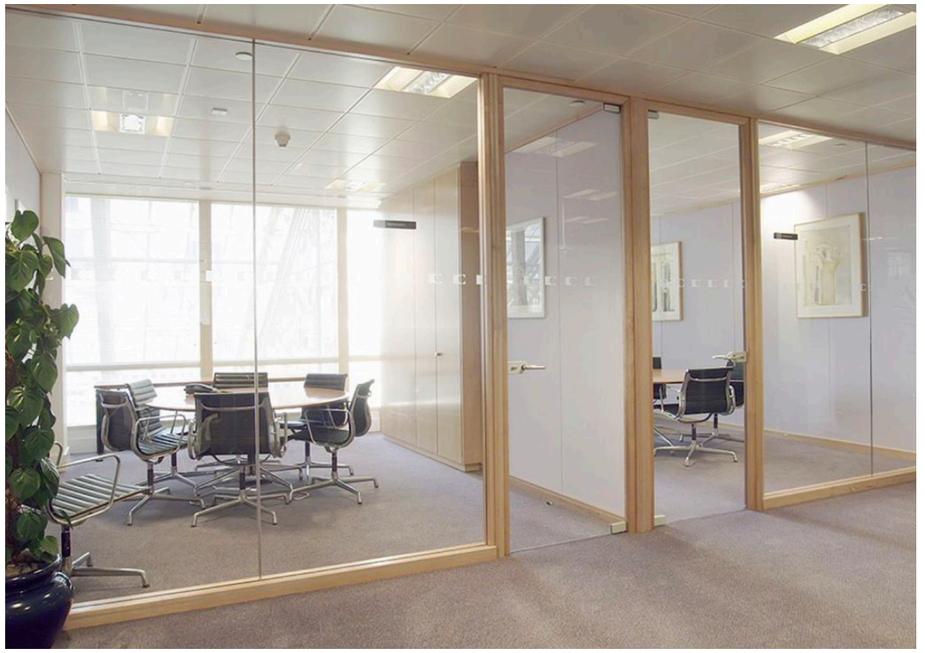

Inspirasjonsbilde: Kontorfronter

Kontor og landskap viderefører den varme, materialrike paletten fra resten av bygget. Teppefliser på gulv og treullitt i himling demper lyd og gir en rolig arbeidsflate, mens glattkantpanel i furu bryter opp veggene med et lunt uttrykk. Mellom kontorene er veggene i malt gips for å ivareta lydkrav, mens glass-vegger og dører med furuprofiler sikrer dagslys og visuell kontakt gjennom landskapet.

Gulv



Teppefliser

Himling




Treullitt

Vegg



Glattkant panel

Vegg

 

Malt gips

Glassvegg



Furuprofiler

Dør



Kompaktdør i furu med tett overfelt

Møterom







Gulv



Teppefliser

Himling



Treullitt

Vegg



Glattkant panel

Vegg



Satin wood oil

Glassvegg



Furuprofiler

Dører




Kompaktdør i furu
med tett overfelt

Møterom med transparens og mulighet for skjerming. Gardiner som skjermer og demper støy i rommet.

Sosial sone




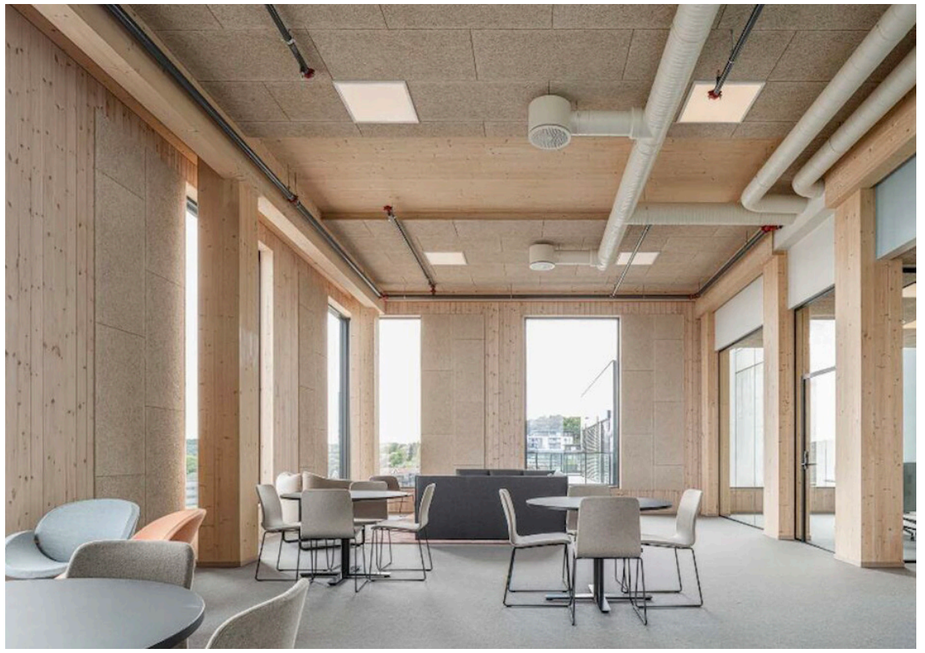



Inspirasjonsbilder: Lumber 4

Gulv

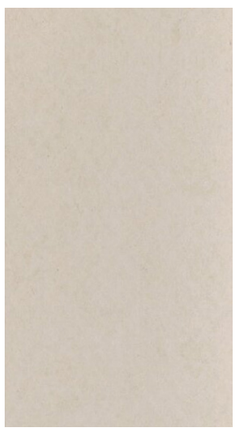

Linoleum

Himling




Treullitt

Vegg



Glattkant panel

Vegg

 


Malt gips

Kjøkken



Kryssfiner med
Satin wood oil

Belysning

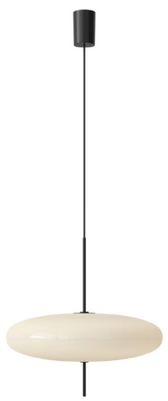


Pendel over bord

Den sosiale sonen er utformet som et sentralt samlingspunkt som inviterer til møter, pauser og sosialt fellesskap. Naturlige materialer skaper en varm og behagelig atmosfære, mens kjøkkeninnredningen tilfører farge, identitet og aktivitet.

Treningsrom

asplan viak

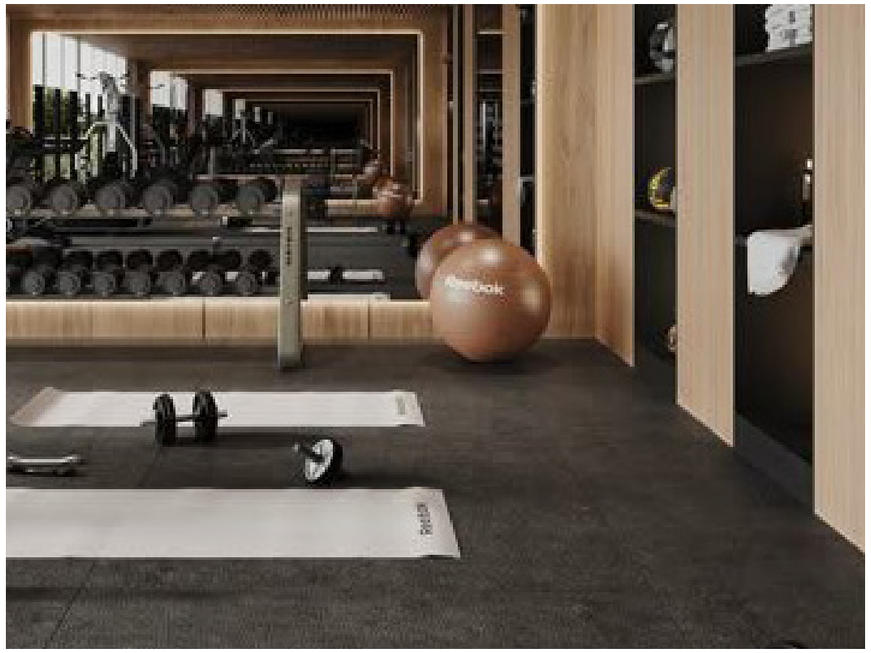



Gulv



Sportsgulv

Himling




Treullitt

Vegg



Glattkant panel

Vegg

 

Malt gips

Speilvegg



Speilvegg

Foliering



Gradient frosting

Treningsrom med et mørkt, robust sportsgulv som tåler slitasje og demper støy fra apparater og trening. Lyse vegger og innredning i furu gir en varm kontrast til gulvet og viderefører materialpaletten fra resten av bygget. Gradient frostet folie gir rommet skjerming der det trengs, samtidig som det slipper inn lys og gir overblikk over det som skjer utenfor.

Garderobe og grovgarderobe

asplan viak

Garderobe og grovgarderobe er bygget opp med robuste, vaskbare flater som tåler fukt og er enkle å vedlikeholde. Innenfor inngangssonen kan hele rommet spyles rent, med våtromsvinyl på gulv og fuktbestandig baderomspanel på vegger. Tremønsteret i dusjvegger, nisjer og garderobeskap gir de robuste flatene en varmere atmosfære



Inspirasjonsbilde: Dusjrom i spanskvegger i HPL med tremønster



Nisje: Panelvegg med sittebenk og oppbevaring av yttertøy

Gulv




Våtromsvinyl

Himling



Treullitt

Vegg

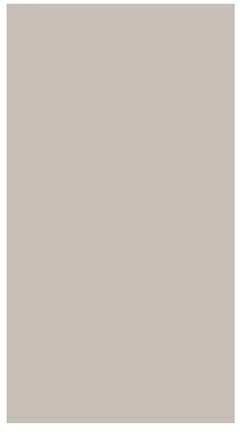

Baderomspanel

Nisje




Glattkantpanel

Dusjvegger



Spanskvegger
HPL tremønster

Garderobeskap

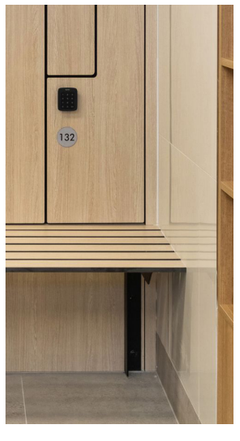

Tremønstrert HPL

Toaletter






Inspirasjonsbilder: HIM Årebrot

Toalettene er utformet med ombruks- og restefliser som et sentralt grep i material-konseptet. Variasjoner i farge, format og overflate kan fore-komme frå rom til rom, noe som gir hvert toalett sin egen karakter og identitet. Bruken av resteflis reduserer materialsvinn og gir nytt liv til eksisterende ressurser.

Gulv

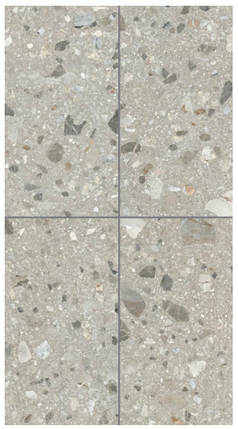

Resteflis/ ombruks-flis (eksempel)

Himling



Treullitt

Vegg



Resteflis/ ombruks-flis (eksempel)

Belysning



Vegglampe



Servant og armatur