
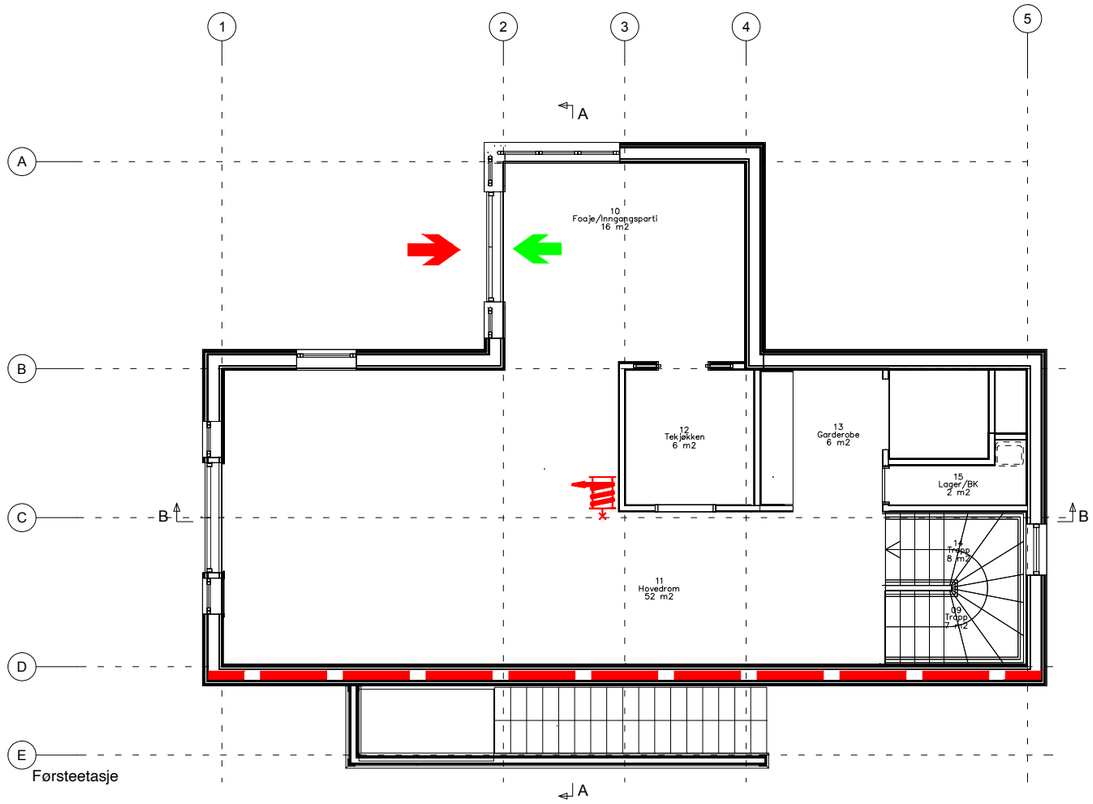


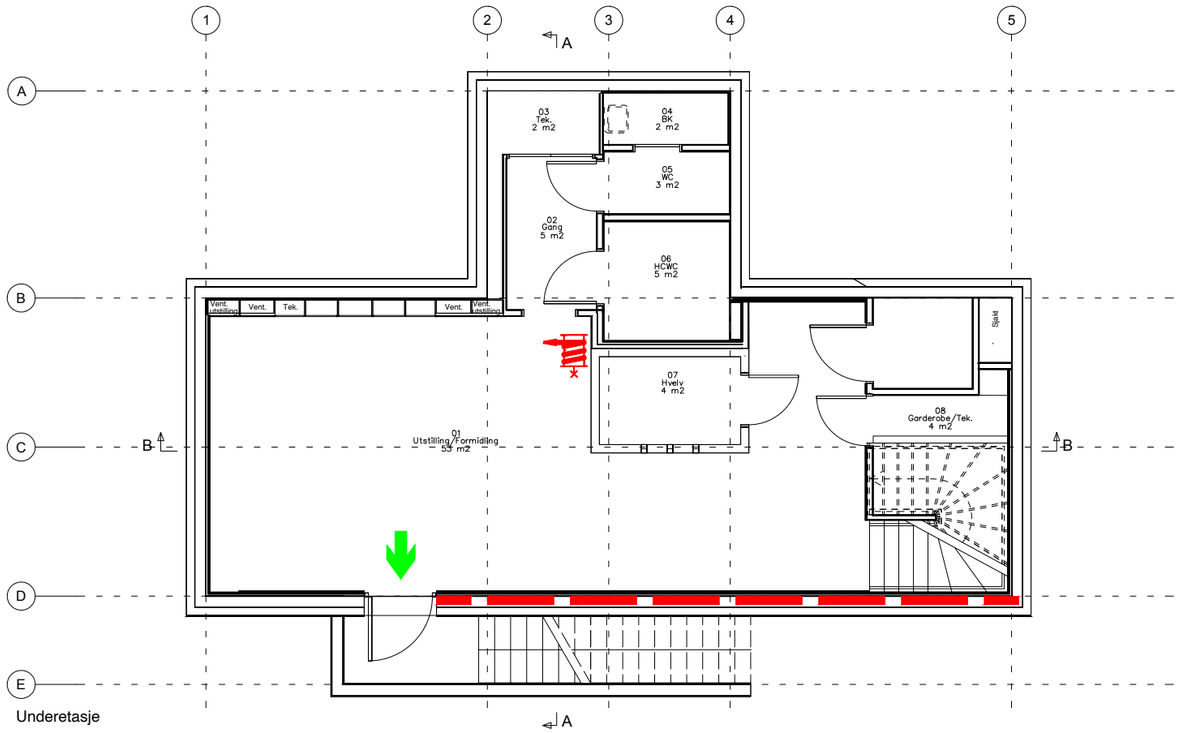

SYMBOLFORKLARING

- EI 30 [B30]
- Rømningsretning
- Angrepsvei
- Brannslange (forslag til plassering)

KOMMENTARER

Tegningen er et vedlegg til brannsikkerhetsstrategien og må ses sammen med denne.

Det må installeres:

- brannalarmanlegg
- ledesystem
- slokkeutstyr slik at alle arealer dekkes

Rev	Beskrivelse	Dato	Utf.	KS
00	Tegning opprettet	10.11.2026	ABE	JKJ

Oppdragsgiver / Tiltakshaver: Museene i Akershus STI

Firefly AS
Bærumsveien 205-207
1357 Bekkestua
org.nr. 912 196 410

Tittel

Roald Amundsensvei 192

Besøksbygg
Prosjekteringstegning Brann
Plan U og 1

Utført	KS
ABE	JKJ

Dato: 10.11.2026

Oppdrag nr.	Målestokk	Tegn.nr.	Rev.
26060	-	26060-P01	00