
SYMBOLFORKLARING

EI 30 [B30]


KOMMENTARER

Tegningen er et vedlegg til brannsikkerhetsstrategien og må ses sammen med denne.

For krav til bærende konstruksjoner vises det til brannsikkerhetsstrategien.

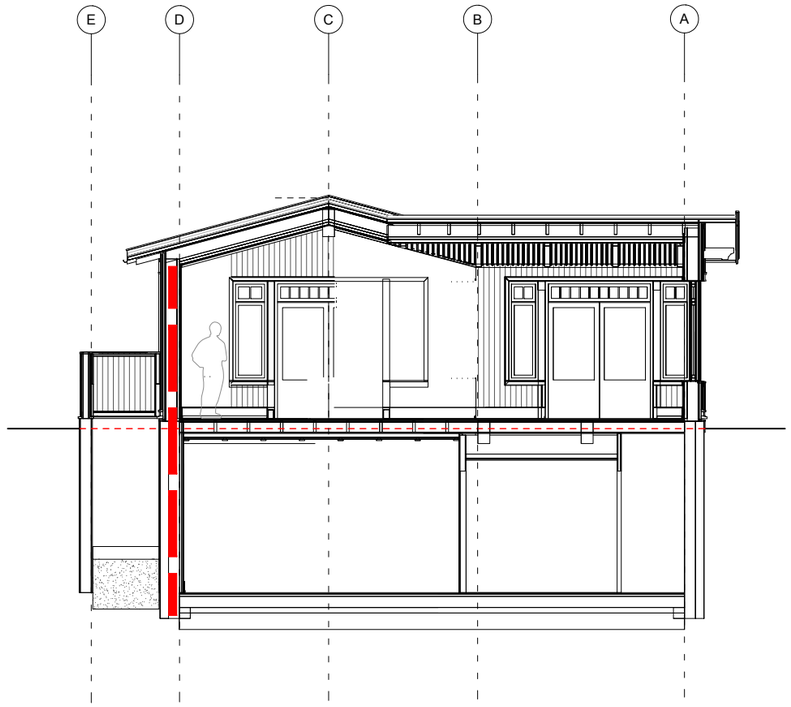

Snitt AA

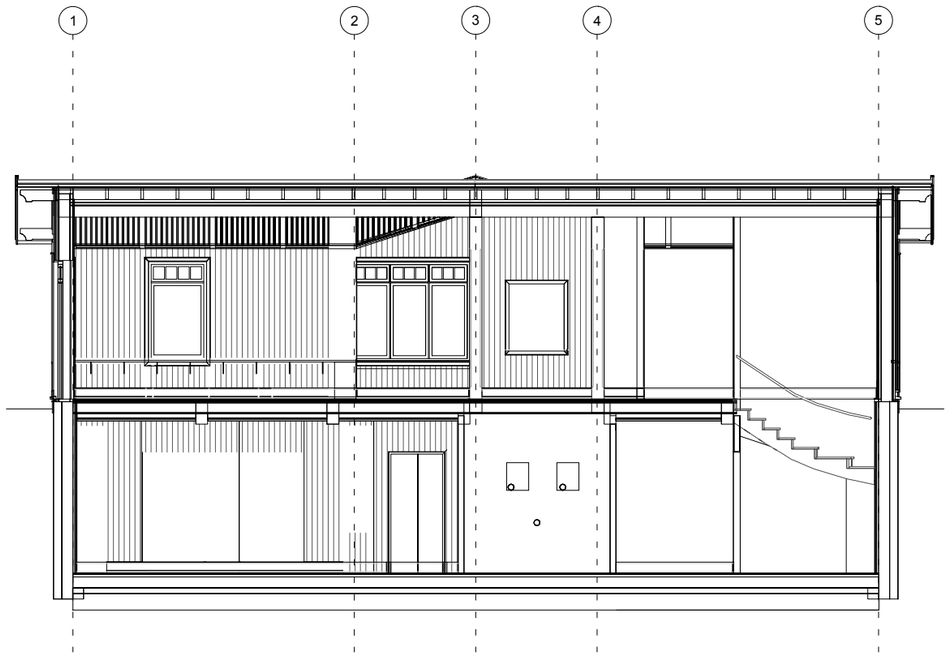

Snitt BB

00	Tegning opprettet	10.11.2026	ABE	JKJ
Rev	Beskrivelse	Dato	Utf.	KS

Oppdragsgiver / Tiltakshaver: Museene i Akershus STI

Firefly AS

Bærumsveien 205-207
1357 Bekkestua
org.nr. 912 196 410

Tittel

Roald Amundsensvei 192

Besøksbygg
Prosjekteringstegning Brann
Snitt AA og BB

Utført	KS
ABE	JKJ

Dato: 10.11.2026

Oppdrag nr.	Målestokk	Tegn.nr.	Rev.
26060	-	26060-S01	00