Nordre Follo kommune

Situasjonskart

Eiendom: 235/62

Adresse: Roald Amundsens v

Dato/ Gyldighet: 21.05.2026. Kartet er gyldig i ett år. Situasjonskartet er kun gyldig sammen med tilhørende områdeanalyse og planrapport.

Målestokk: 1:500


Tegnet av: Fragment AS

Dato: 27.05.26

Rev:

N

UTM-32

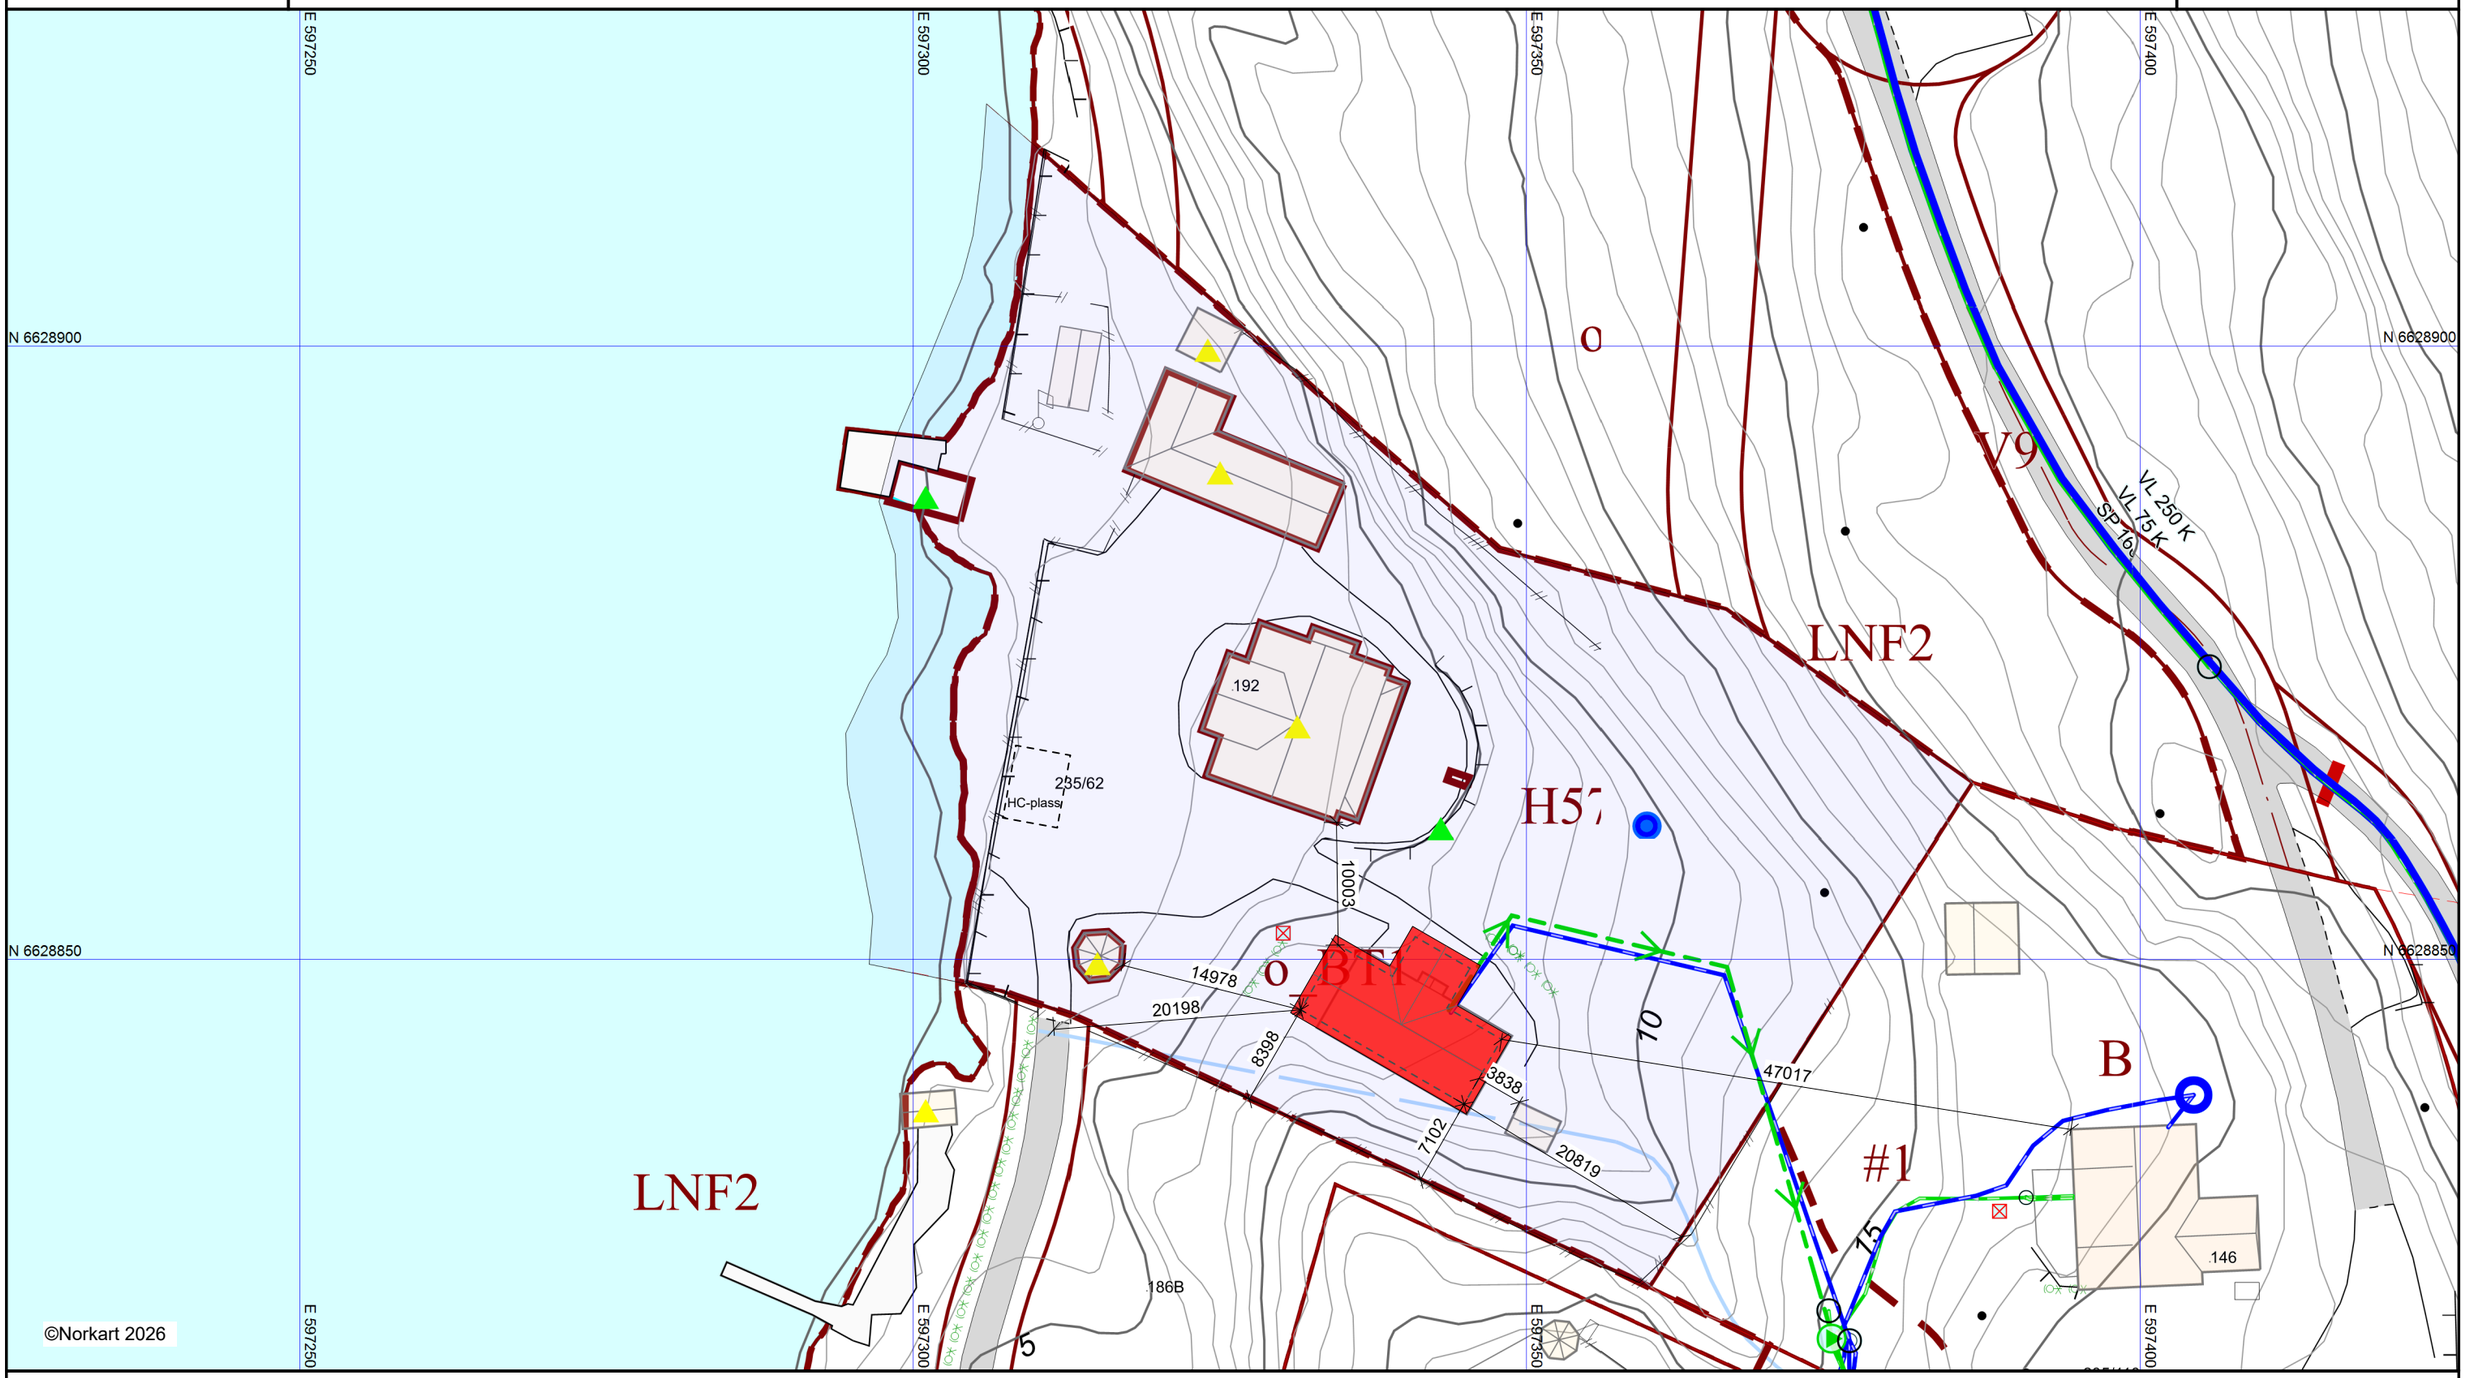

1) Det tas forbehold om feil i kartgrunnlaget. 2) Ved utskrift fra PDF-fil kan målestokken bli unøyaktig. 3) VA-ledninger kan være tegnet parallellforskjøvet og mange private ledninger mangler i kartet.