Situasjonskart

Nordre Follo kommune

Eiendom: 235/62

Adresse: Roald Amundsens v

Dato/ Gyldighet: 21.05.2026. Kartet er gyldig i ett år. Situasjonskartet er kun gyldig sammen med tilhørende områdeanalyse og planrapport.

Målestokk: 1:500


Tegnet av: Fragment AS

Dato: 16.10.26

Rev: 12.11.26

N

UTM-32

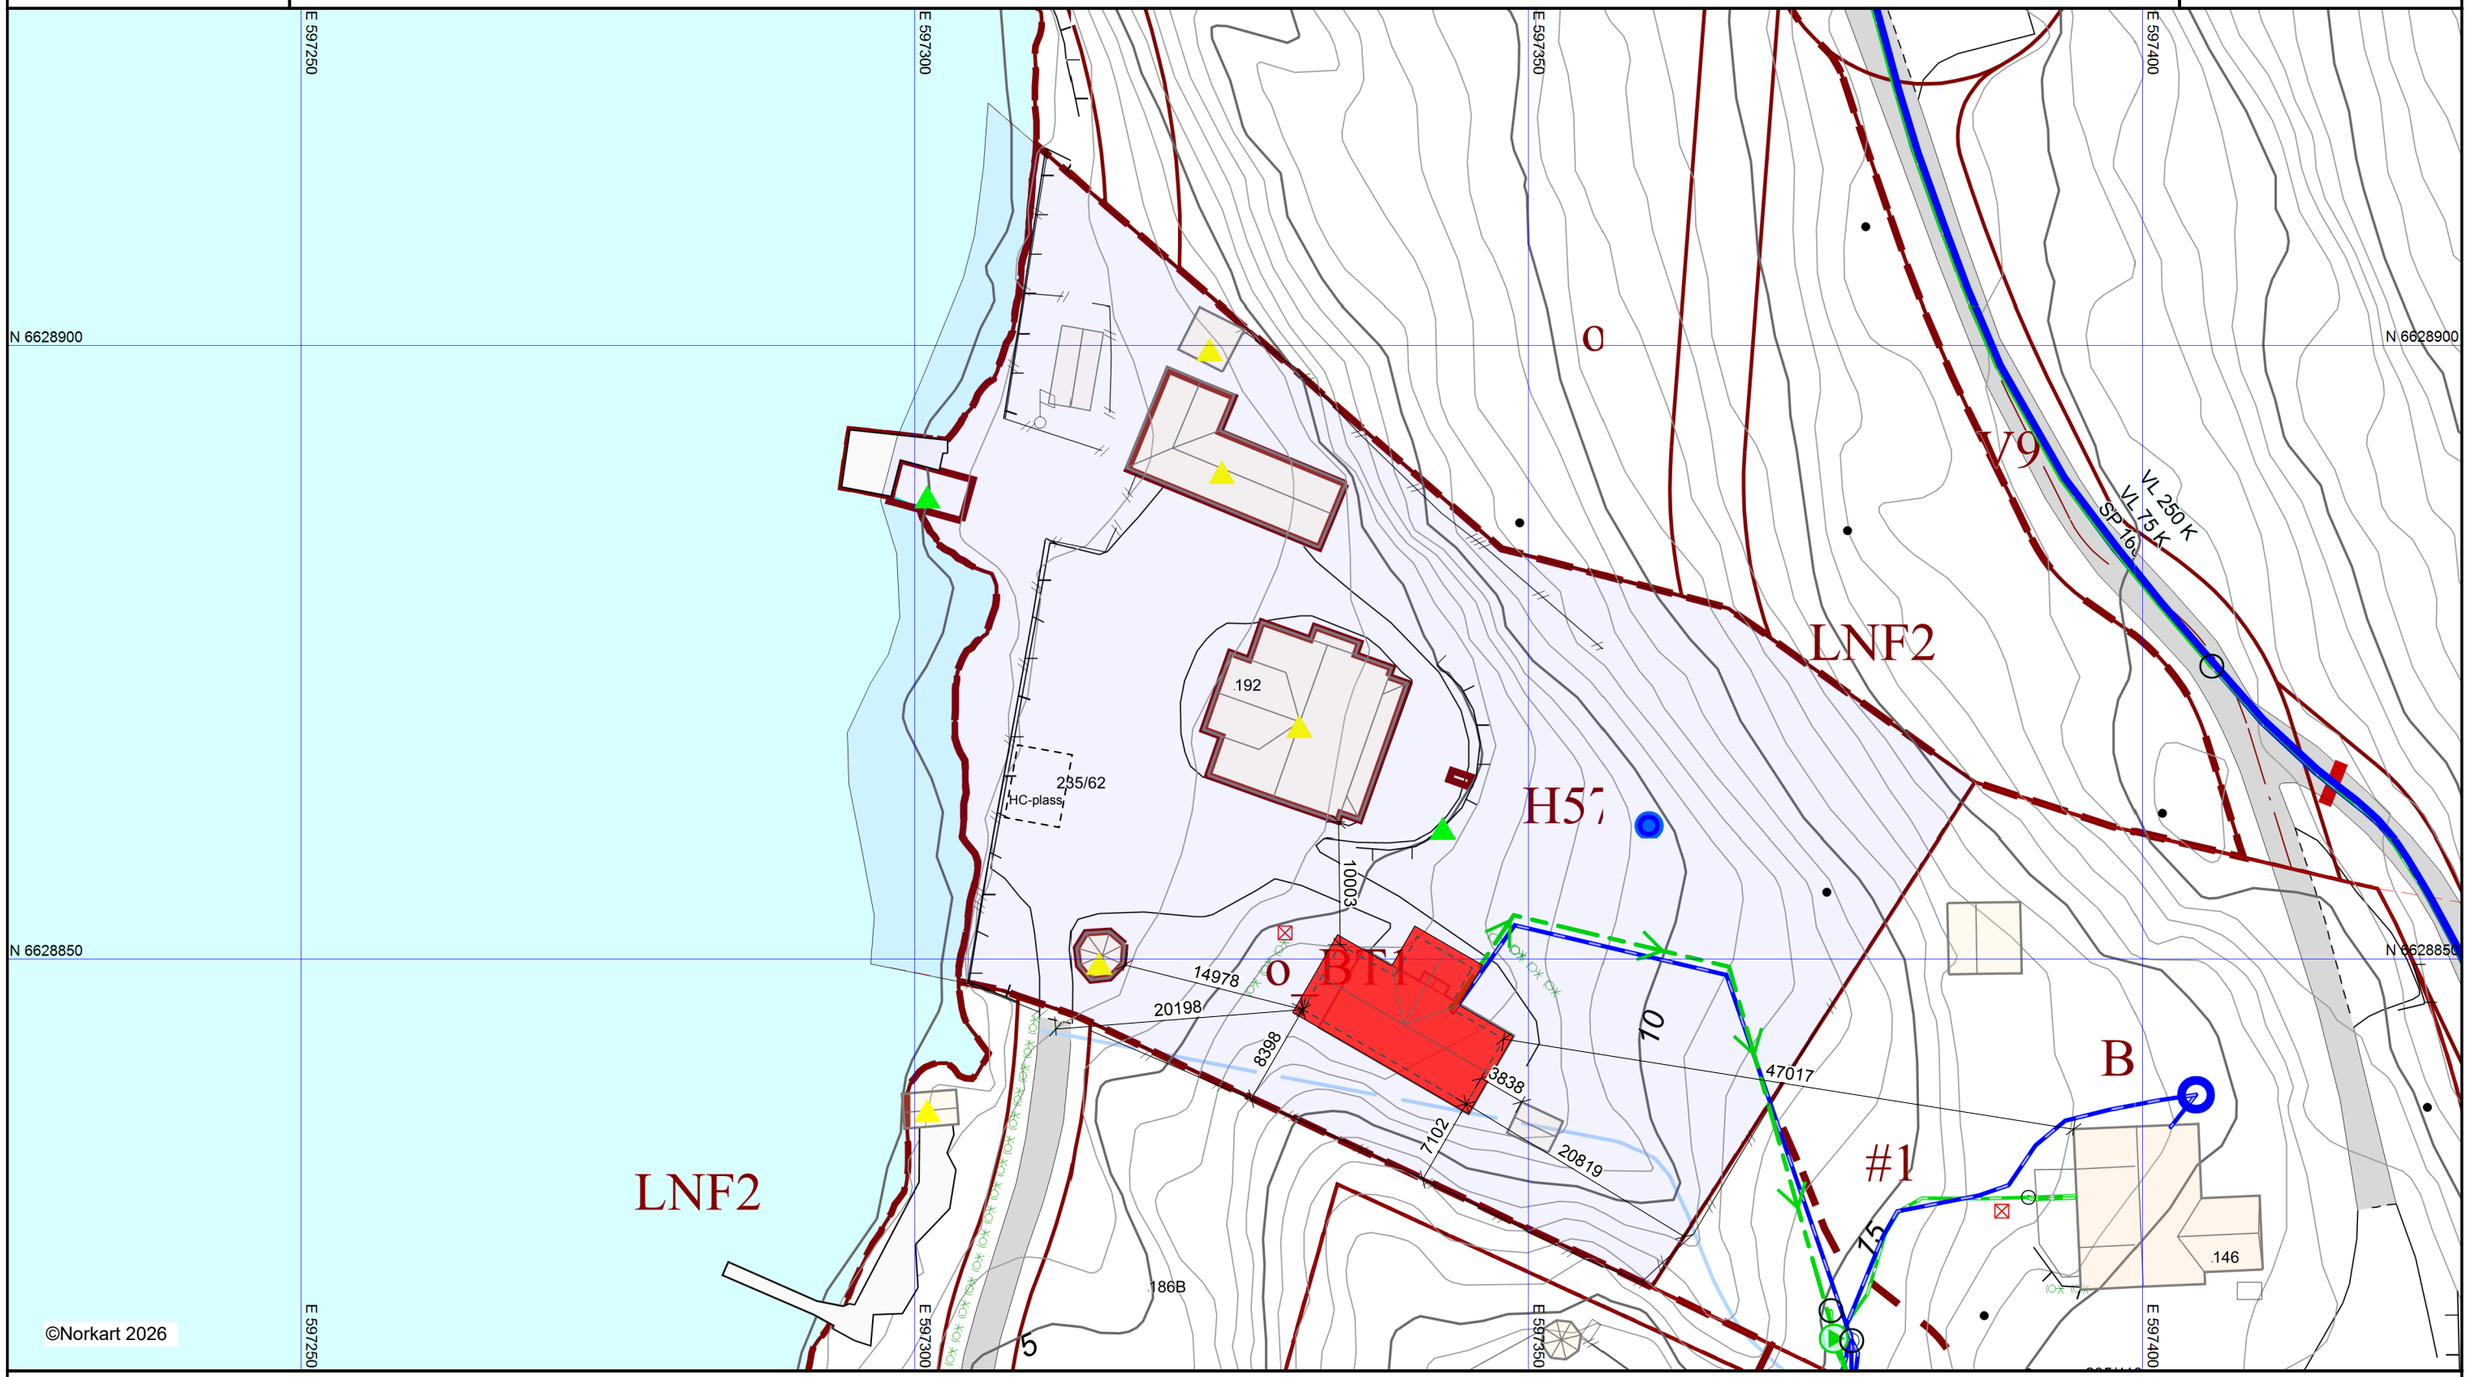

1) Det tas forbehold om feil i kartgrunnlaget. 2) Ved utskrift fra PDF-fil kan målestokken bli unøyaktig. 3) VA-ledninger kan være tegnet parallellforskjøvet og mange private ledninger mangler i kartet.