
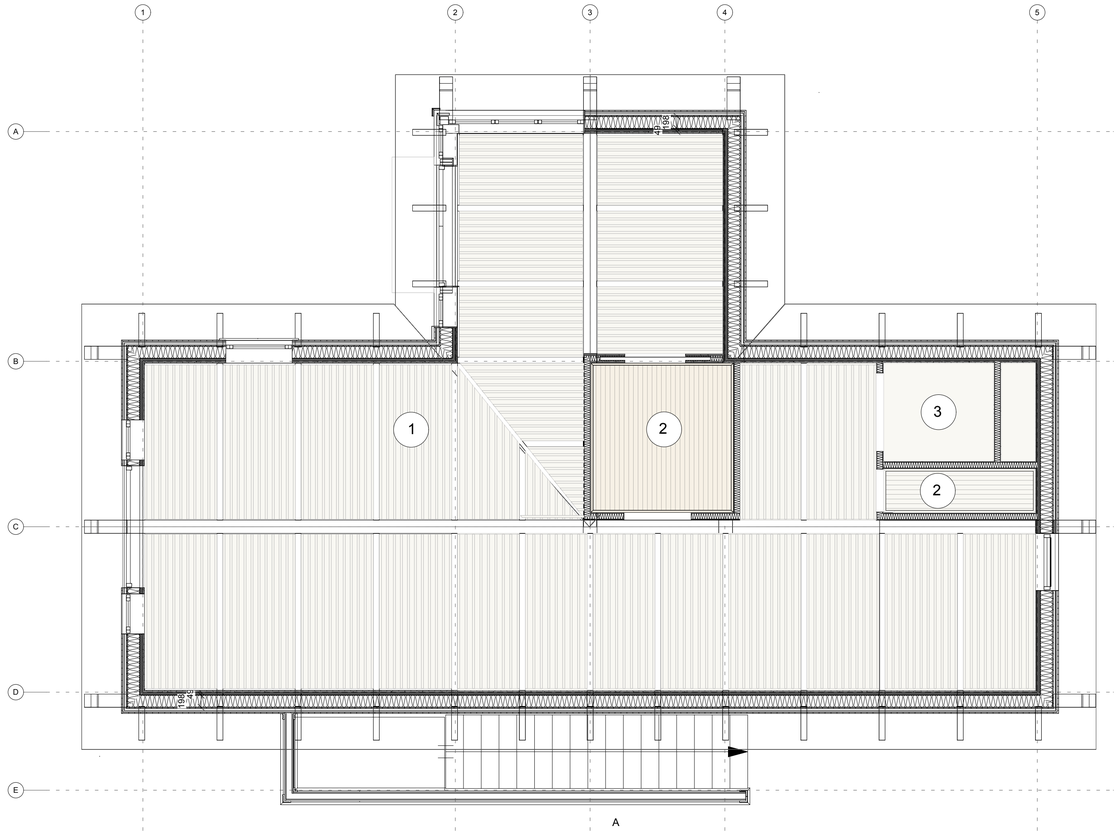


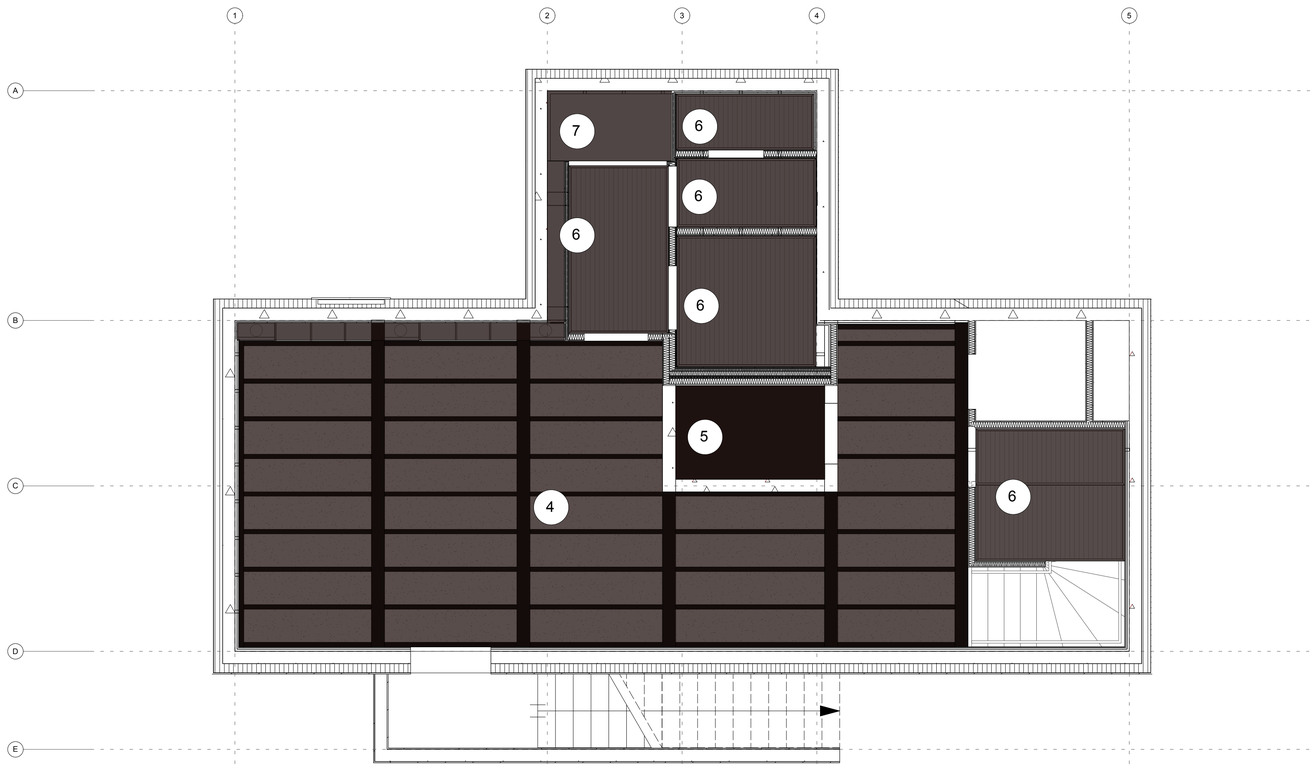

BESKRIVELSE

Plan 1

1

18 mm søuld bak profilerte lister (35 mmx32mm) malt i linolje. Plassert mellom "synlige sperrer" i samme farge som lister.
Fargekode velges i samråd med BH og ARK

2

Nedsenket himling Trepanel med lister
95 mm, glattkant
Malt i linolje
Fargekode velges i samråd med BH og ARK

3

Ikke synlig himling

Plan U

4

18 mm søuld bak linoljemalte lister
Plassert mellom dragere malt tilsvarende lister.
Fargekode velges i samråd med BH og ARK

5

Slett leirepusset himling
Fargekode velges i samråd med BH og ARK

6


Nedsenket himling Trepanel med lister (95 mm), glattkant
Malt i linolje
Fargekode velges i samråd med BH og ARK

7

Malt plate (delvis eller ikke synlig himling)


REFERANSER

1

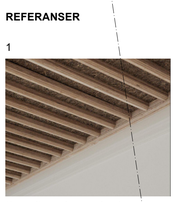

Med hvit/lys plate og malte lister

4

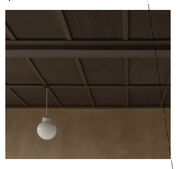

Byggherre	Roald Amundsens hjem Museene i Akershus Roald Amundsens vei 192 1420 Svartskog Gnr/Bnr: 235/62	
Prosjekt	190 Roald Amundsens hjem	
Tegning	Skjematisk himlingsplan	
Tegning nr.	A.3.120	
Målestokk	1:50 ISO A1	Dato 16.10.2026
Sign.	AE	Kontr. TCM

FRAGMENT

Fragment AS
Hausmanns gate 6
0186 OSLO, NO