
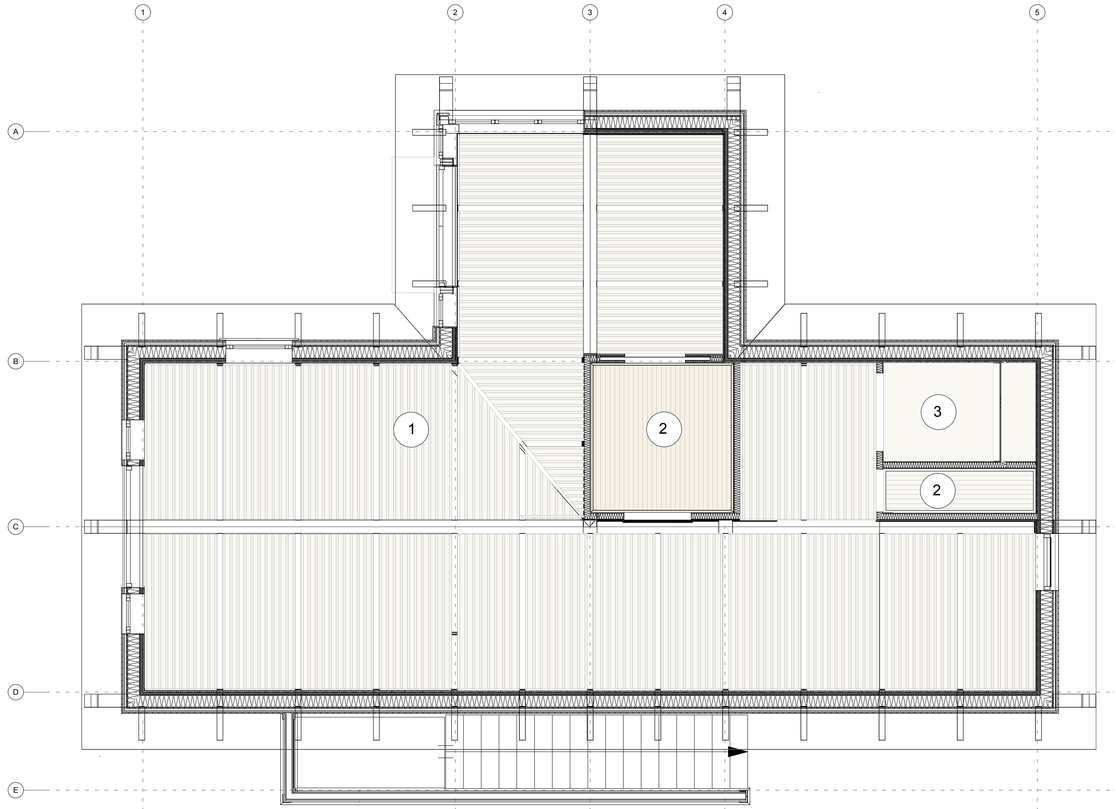


A

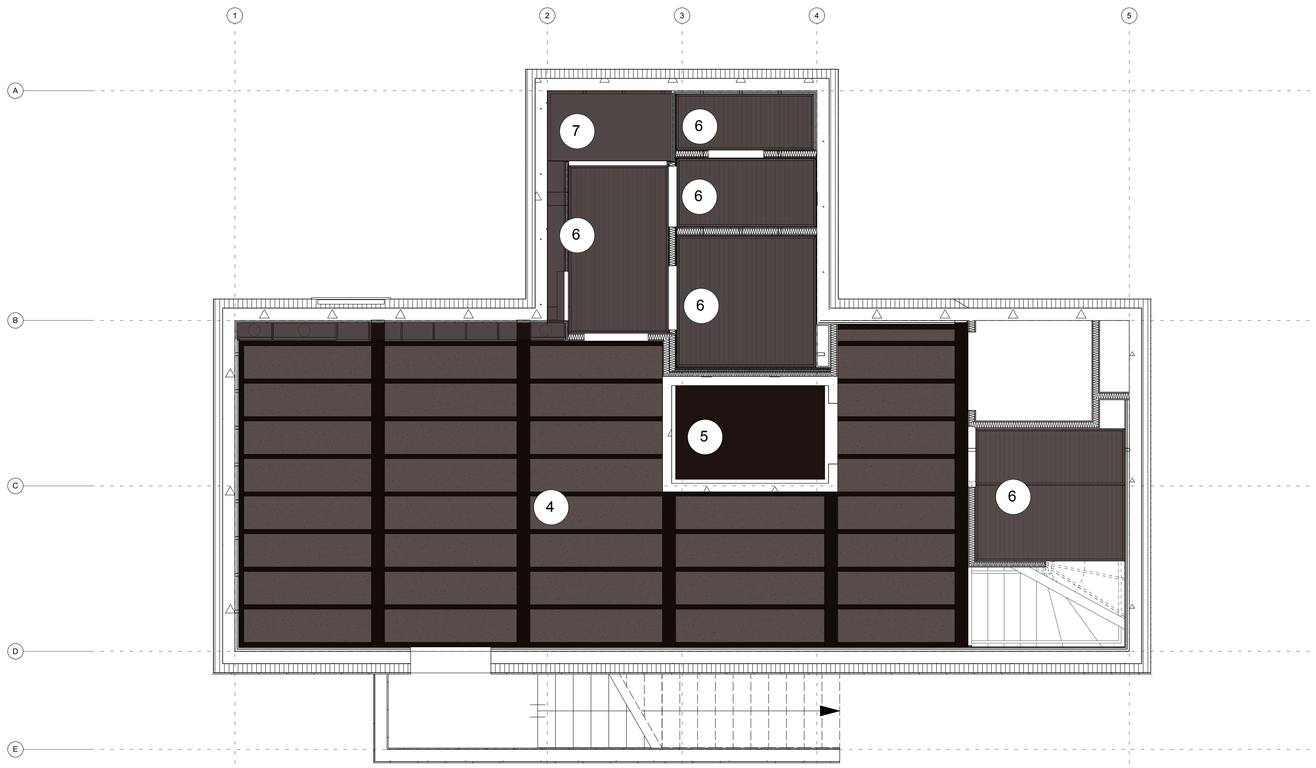

BESKRIVELSE

Plan 1

1

18 mm søuld bak profilerte lister (35 mmx32mm) malt i linolje. Plassert mellom "synlige sperrer" i samme farge som lister.
Fargekode velges i samråd med BH og ARK

2

Nedsenket himling Trepanel med lister
95 mm, glattkant
Malt i linolje
Fargekode velges i samråd med BH og ARK

3

Ikke synlig himling

Plan U

4

18 mm søuld bak linoljemalte lister
Plassert mellom dragere malt tilsvarende lister.
Fargekode velges i samråd med BH og ARK

5

Slett leirepusset himling
Fargekode velges i samråd med BH og ARK

6

Nedsenket himling Trepanel med lister (95 mm), glattkant
Malt i linolje
Fargekode velges i samråd med BH og ARK

7

Malt plate (delvis eller ikke synlig himling)


REFERANSER

1



Med hvit/lys plate og malte lister

4

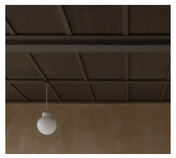

Akustiske plater med raster av lister over

A	12.11.26	ANBUDSTEGNING

Byggherre

Roald Amundsens hjem

Museene i Akershus
Roald Amundsens vei 192
1420 Svartskog
Gnr/Bnr: 235/62

Prosjekt	190 Roald Amundsens hjem				
Tegning	Skjematisk himlingsplan				
Tegning nr.	A.3.120				
Målestokk	1:50	ISO A1	**Dato**	16.10.26	
Sign.	AE	**Kontr.**	TCM		

F R
A G
M E
N T

Fragment AS
Fredensborgveien 21 C
0177 OSLO, NO