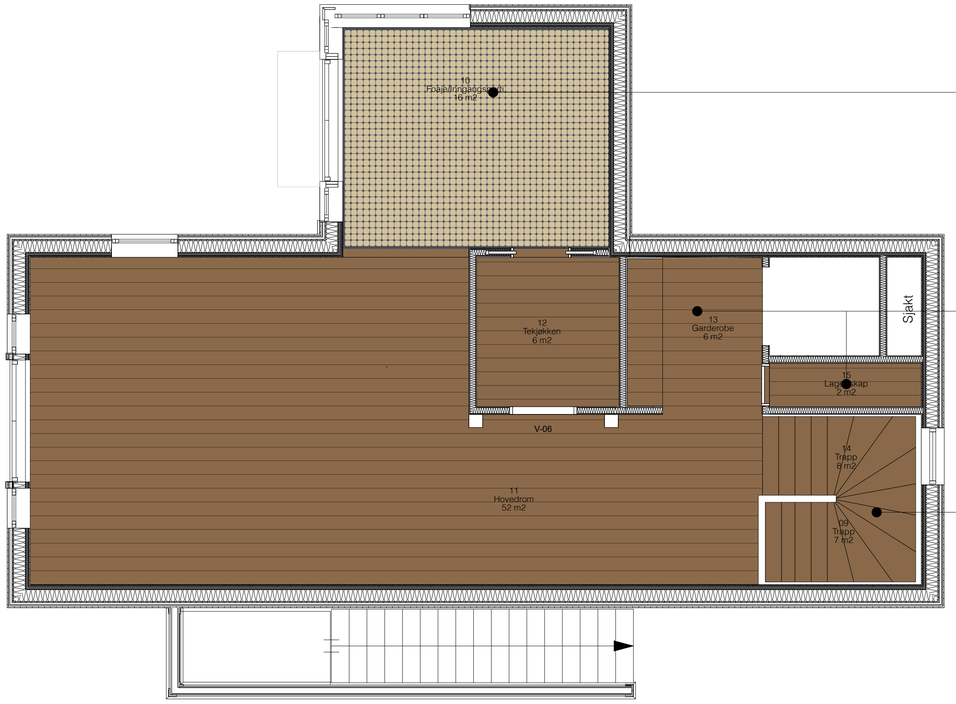


10 FOAJE

Gulv
Fliser fra Sekkelskiftet, lagt i mønster
35 x 35 mm og 150 x 150 mm
Farger og endelig mønster i samråd med BH og ARK

Vegger
14 x 95 mm linoljemalt glattkant rupanel
Farge velges i samråd med BH og ARK

Lister
Se skjema A.3.504

11 HOVEDROM / 13 GARDEROBE / 15 SKAP

Gulv
22 mm x 200 mm Heltre eik (Dinesen)
Oljet og lakket.
Farge velges i samråd med BH og ARK

Vegger
14 mm x 95 mm linoljemalt glattkant rupanel
Farge velges i samråd med BH og ARK

Lister
Se skjema A.3.504


09 TRAPP

Trinn
Bygges i 30 mm heltre eik (Dinesen)
Oljet og lakket tilsvarende gulv.
Farge velges i samråd med BH og ARK

Vegger
14 mm x 95 mm linoljemalt glattkant rupanel
Farge velges i samråd med BH og ARK

Rekkverk og håndløper
Se skjema A.3.513

Lister
Se skjema A.3.504

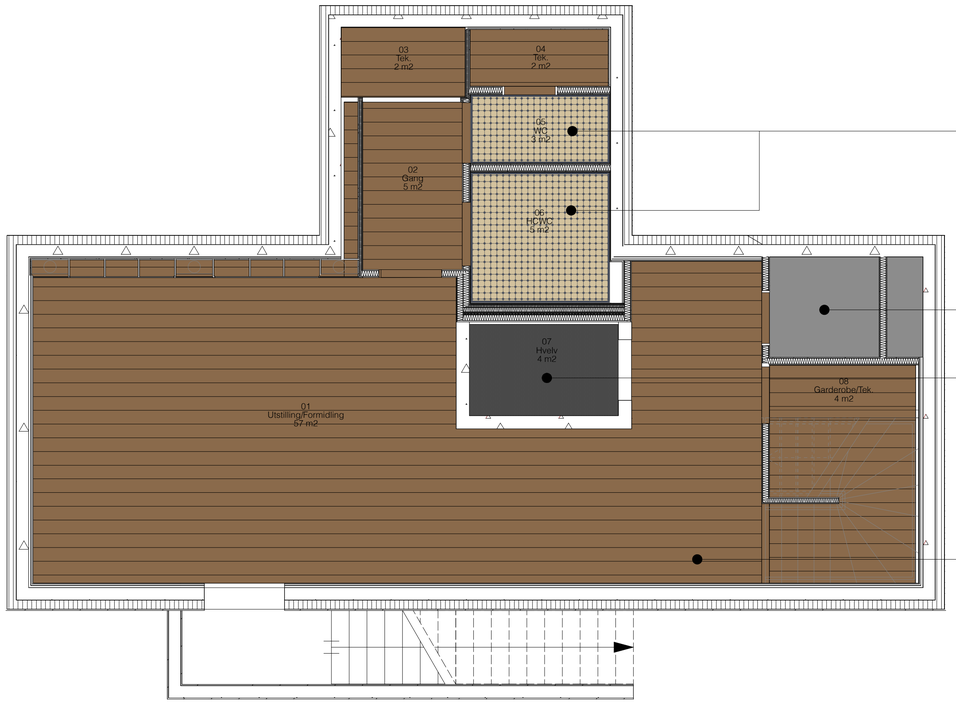

05 WC / 06 HCWC

Gulv
Fliser fra Sekkelskiftet, lagt i mønster
35 x 35 mm og 150 x 150 mm
Farger og endelig mønster i samråd med BH og ARK

Vegger
Brystning i flis og malt linolje malt trepanel over
(14 mm x 95 mm glattkant rupanel). Se skjema A.3.532
Farge velges i samråd med BH og ARK

LØFTEPLATTFORM

Gulv
Iht. krav fra leverandør av løfteplattform

11 HOVEDROM / 13 GARDEROBE / 15 SKAP

Gulv
Slipt påstøp (flukter med OK FG)

Vegger
Støvbundet leirepusset på betong og 20 mm leireplater.
Farge velges i samråd med BH og ARK

Lister
Se skjema A.3.504

11 HOVEDROM (og øvrige rom)

Gulv
22 mm x 200 mm Heltre eik (Dinesen)
Oljet og lakket.
Farge velges i samråd med BH og ARK

Vegger
14 mm x 9148 mm linoljemalt glattkant rupanel
Farge velges i samråd med BH og ARK

Lister
Se skjema A.3.504

Foreløpig layout

Byggherre	Roald Amundsens hjem Museene i Akershus Roald Amundsens vei 192 1420 Svartskog Gnr/Bnr: 235/62	
Prosjekt	190 Roald Amundsens hjem	
Tegning	Rombehandlingsplaner	
Tegning nr.	A.3.121	
Målestokk	1:50 ISO A1	Dato 16.10.2026
Sign. TCM	Kontr. AE	

F R A G M E N T

Fragment AS
Hausmanns gate 6
0186 OSLO, NO