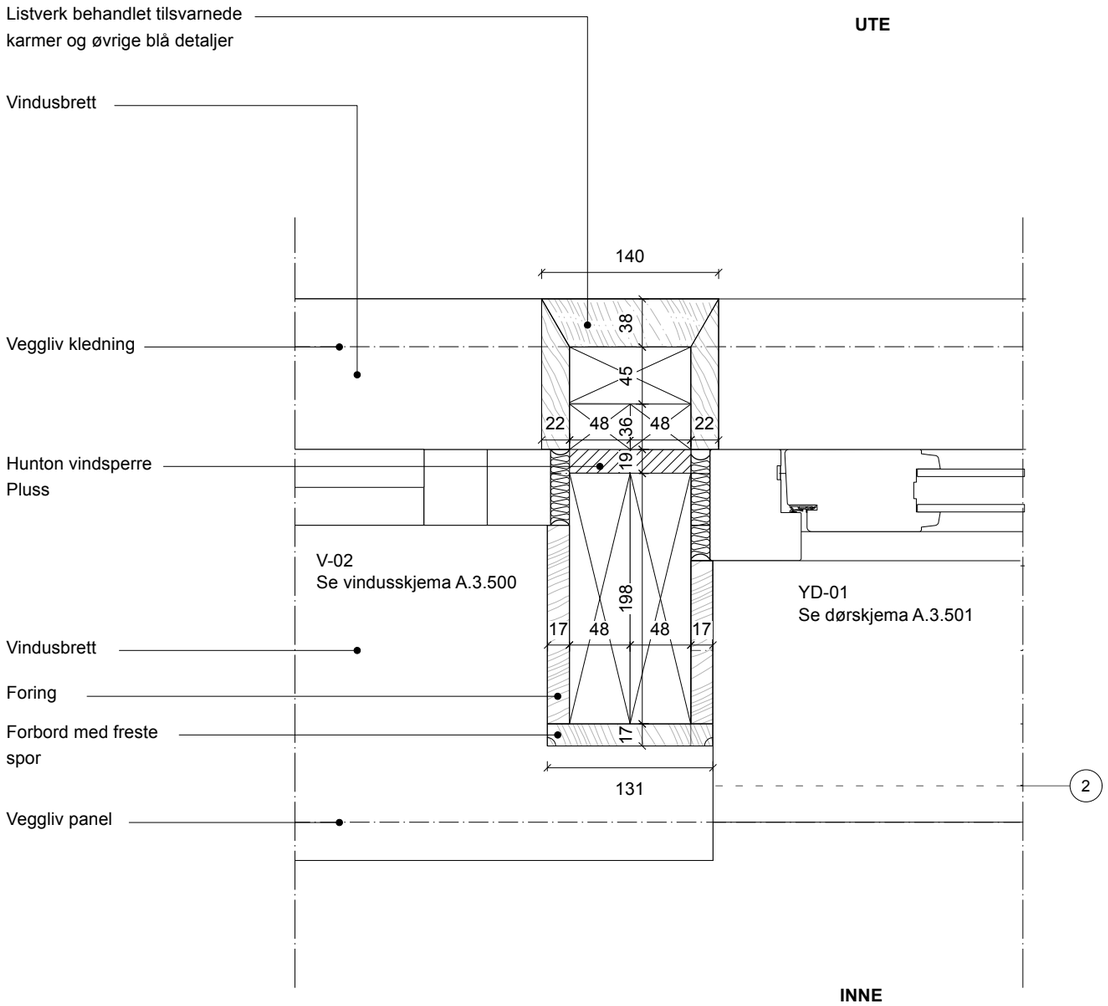


Foreløpig tegning

Byggherre	
	Roald Amundsens hjem Museene i Akershus Roald Amundsens vei 192 1420 Svartskog Gnr/Bnr: 235/62

Prosjekt	190 Roald Amundsens hjem		
Tegning	Dørinnsetting		
Tegning nr.	A.3.400		
Målestokk	1:5 ISO A3	Dato	16.10.2026
Sign. TCM	Kontr. AE		

F R A G M E N T

Fragment AS
Fredensborgveien 21 C
0177 OSLO, NO