
YV1

22 mm	Kledning (hvitmalt 120 mm perlestaff)
23 mm	Horisontalutlekting
36 mm	Vertikalutlekting
19 mm	Hunton Vindtett Pluss
198 mm	Stender/ Hunton nativo trefiberisolasjon
1 mm	Dampbrems
48 mm	Stender/ Hunton nativo trefiberisolasjon
15 mm	Fibergips
14 mm	Panel (glattkant 95 mm rupanel)

UTE

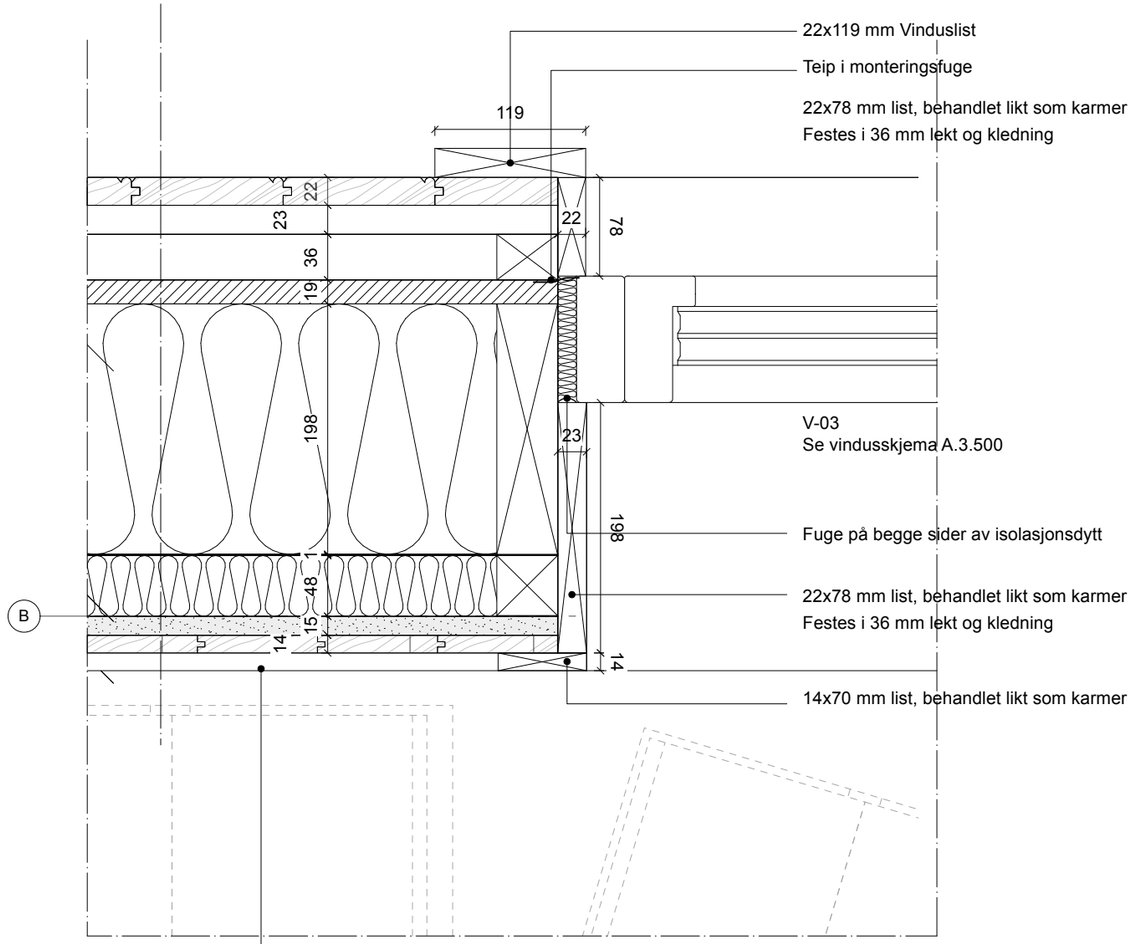

List langs panel i overkant av bordplate (avhenger av valg av fastbygd inventar)

INNE

Foreløpig tegning

Byggherre

Roald Amundsens hjem

Museene i Akershus
Roald Amundsens vei 192
1420 Svartskog
Gnr/Bnr: 235/62

Prosjekt	190 Roald Amundsens hjem			
Tegning	Vindusinnsetting			
Tegning nr.	A.3.401			
Målestokk	1:5 ISO A3	Dato	16.10.2026	
Sign.	TCM	Kontr.	AE	

FRAGMENT

Fragment AS
Fredensborgveien 21 C
0177 OSLO, NO