
**YV07 - Rekkverk**

| | |
|---|---|
| 22 mm | Blåmalte detaljer |
| 22 mm | Kledning (hvitmalt perlestaff) |
| 98 mm | Stender |
| 22 mm | Kledning (hvitmalt perlestaff) |
| 22 mm | Blåmalte detaljer |

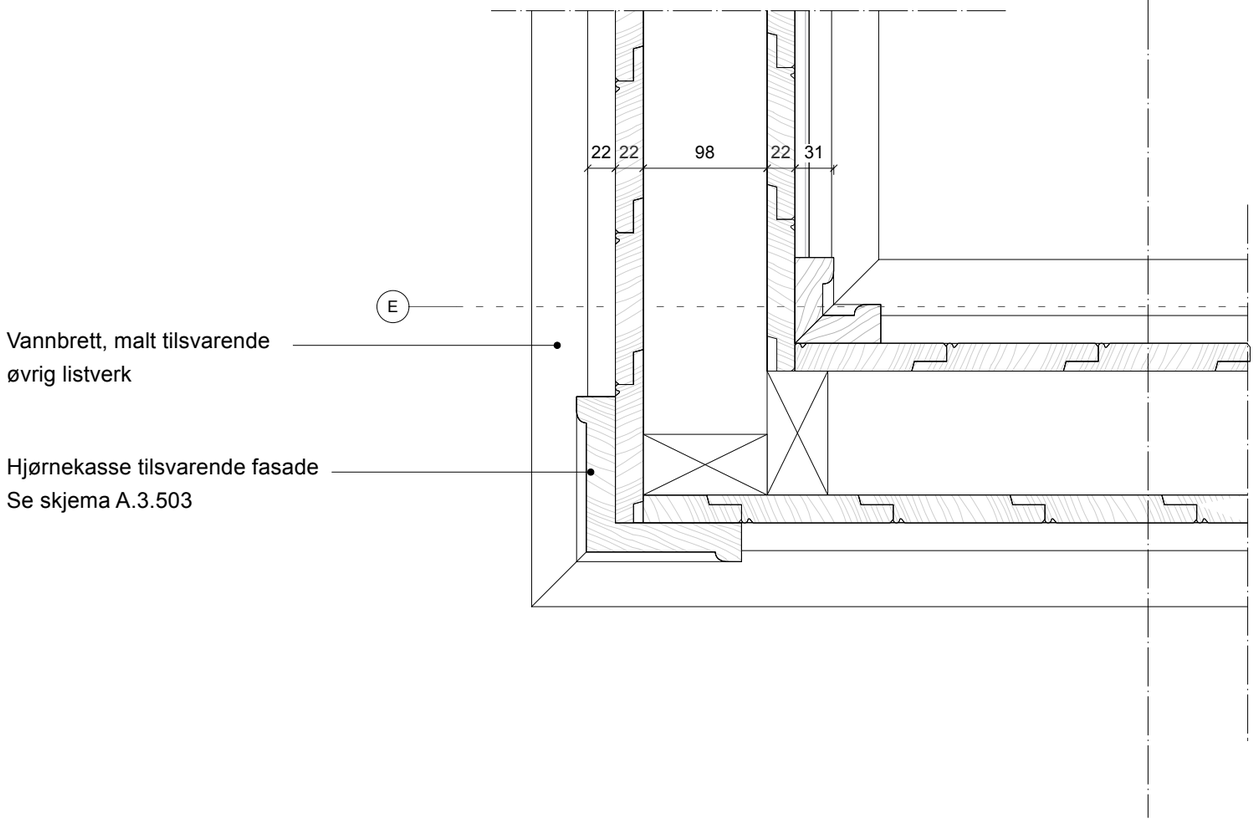


Foreløpig tegning

Byggherre

Roald Amundsens hjem

Museene i Akershus
Roald Amundsens vei 192
1420 Svartskog
Gnr/Bnr: 235/62

| | | | | |
|---|---|---|---|---|
| Prosjekt | 190 Roald Amundsens hjem | | | |
| Tegning | Hjørne rekkverk - plan 1 | | | |
| Tegning nr. | A.3.406 | | | |
| Målestokk | 1:5 ISO A3 | Dato | 16.10.2026 | |
| Sign. TCM | Kontr. AE | | | |

FRAGMENT

Fragment AS
Fredensborgveien 21 C
0177 OSLO, NO