
YV07 - Rekkverk

22 mm	Blåmalte detaljer
22 mm	Kledning (hvitmalt perlestaff)
98 mm	Stender
22 mm	Kledning (hvitmalt perlestaff)
22 mm	Blåmalte detaljer

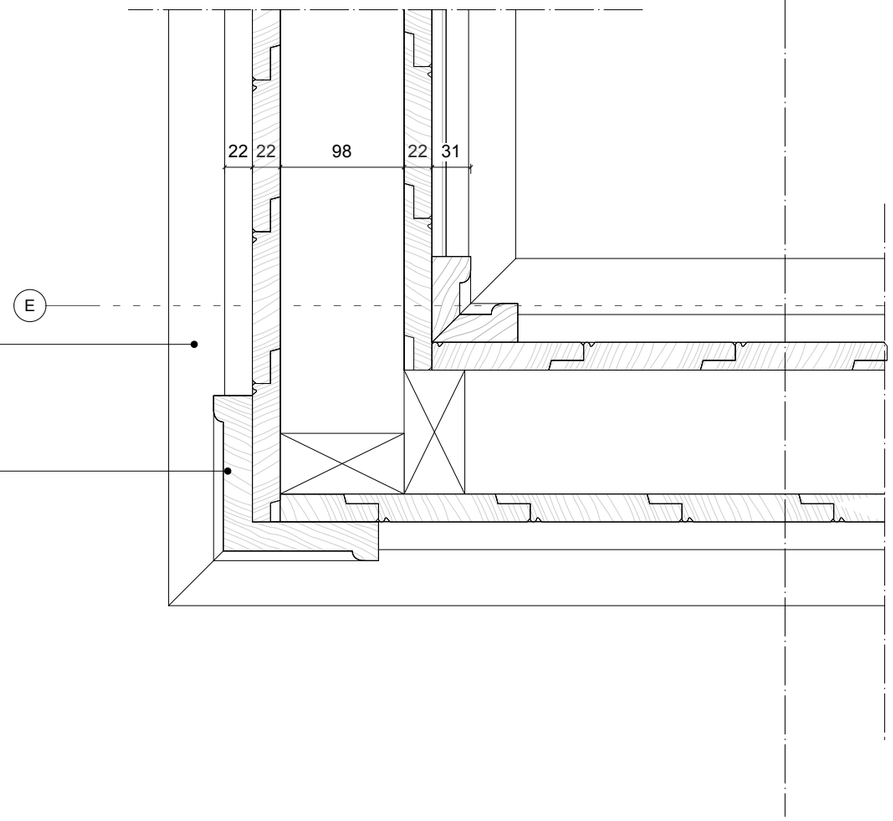

IKKE BYGGETEGNING. ALLE MÅL SKAL KONTROLLERES PÅ STEDET

A	12.11.26	ANBUDSTEGNING

Byggherre

Roald Amundsens hjem

Museene i Akershus
Roald Amundsens vei 192
1420 Svartskog
Gnr/Bnr: 235/62

Prosjekt	190 Roald Amundsens hjem			
Tegning	Hjørne rekkverk - plan 1			
Tegning nr.	A.3.406			
Målestokk	1:5 ISO A3	**Dato**	16.10.2026	
Sign.	TCM	**Kontr.**	AE	

F R A G M E N T

Fragment AS
Fredensborgveien 21 C
0177 OSLO, NO