

YV3 Kjeller

14 mm	Panel
23 mm	Bærelekt
36 mm	Sløyfe
200 mm	Betongstøp
1 mm	Primerlag
150 mm	Foamglass plate
1 mm	Toppsjikt PC 56

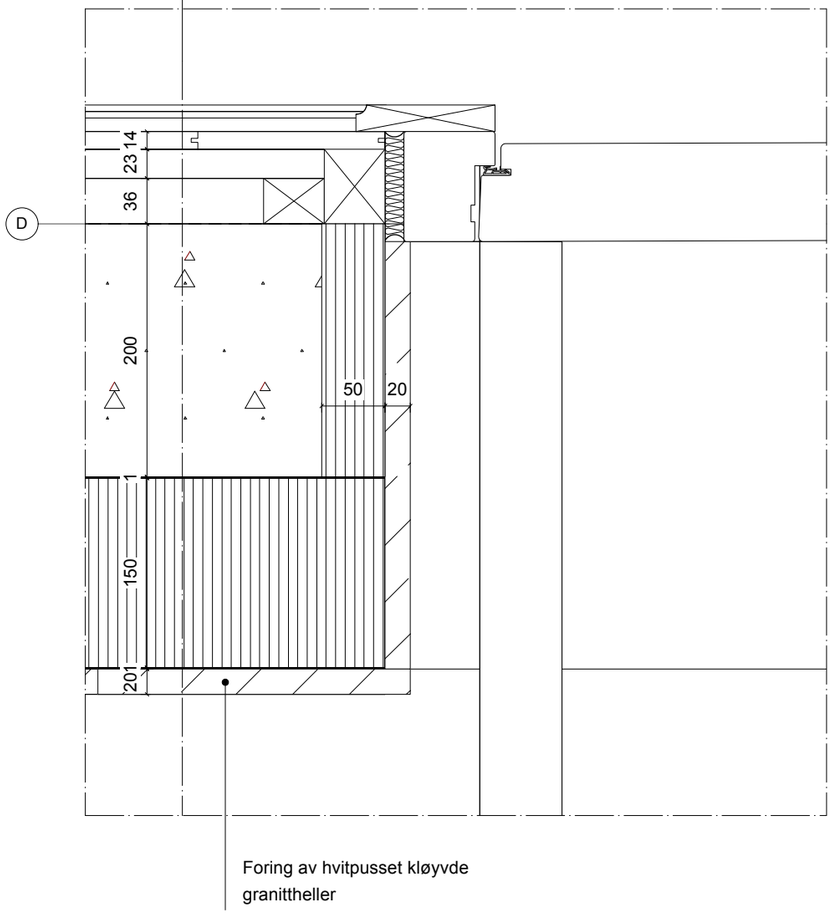

INNE

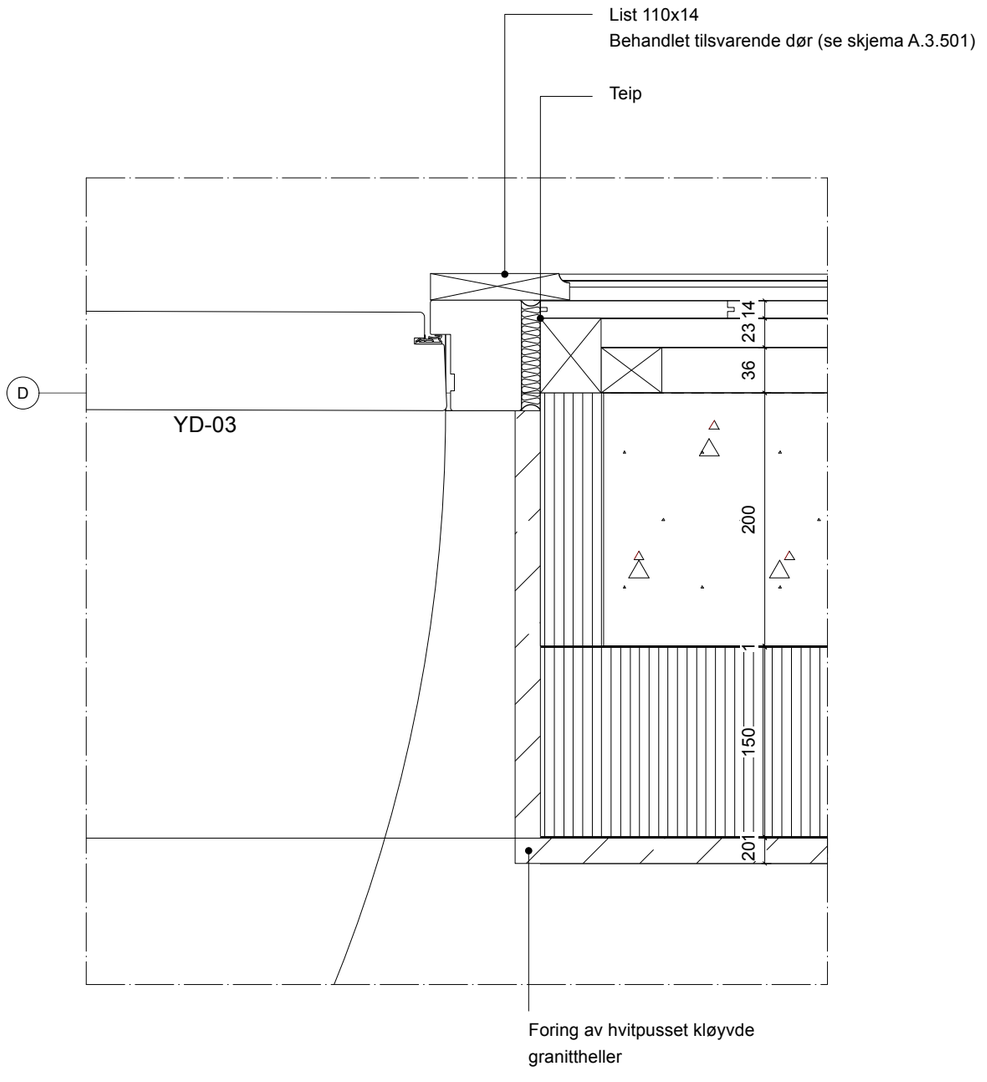

UTE

IKKE BYGGETEGNING. ALLE MÅL SKAL KONTROLLERES PÅ STEDET

A	12.11.26	ANBUDSTEGNING

Byggherre

Roald Amundsens hjem

Museene i Akershus
Roald Amundsens vei 192
1420 Svartskog
Gnr/Bnr: 235/62

Prosjekt	190 Roald Amundsens hjem			
Tegning	Dørinnsetting rømningsdør			
Tegning nr.	A.3.408			
Målestokk	1:5 ISO A3	**Dato**	16.10.2026	
Sign. TCM	**Kontr.** AE			

F R A G M E N T

Fragment AS
Fredensborgveien 21 C
0177 OSLO, NO