

**IV-02**

| | |
|---|---|
| 14 mm | Malt panel (98 mm glattkant, not og fjær) |
| 15 mm | Fermacell |
| 98 mm | Hunton Nativo/Stender |
| 15 mm | Fermacell |
| 14 mm | Malt panel (98 mm glattkant, not og fjær) |

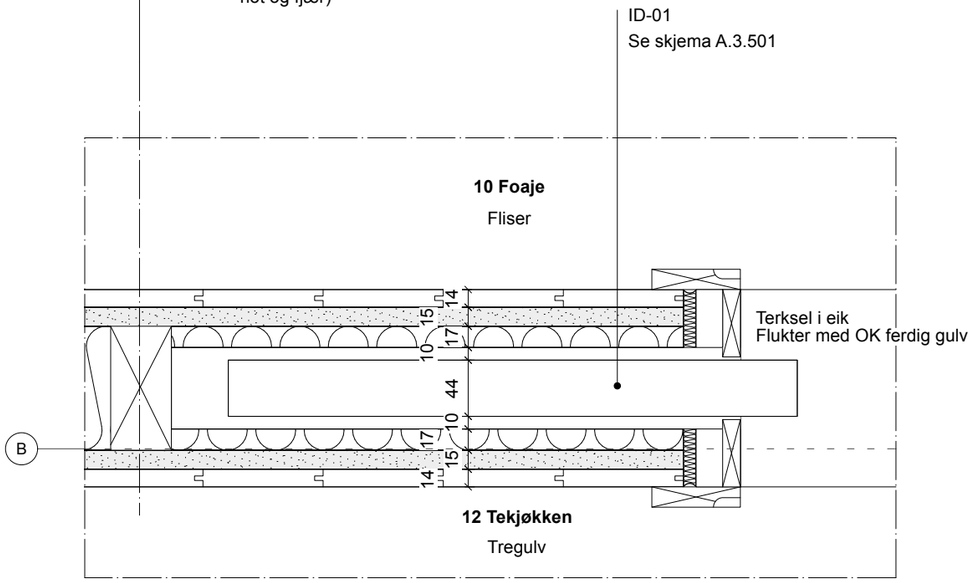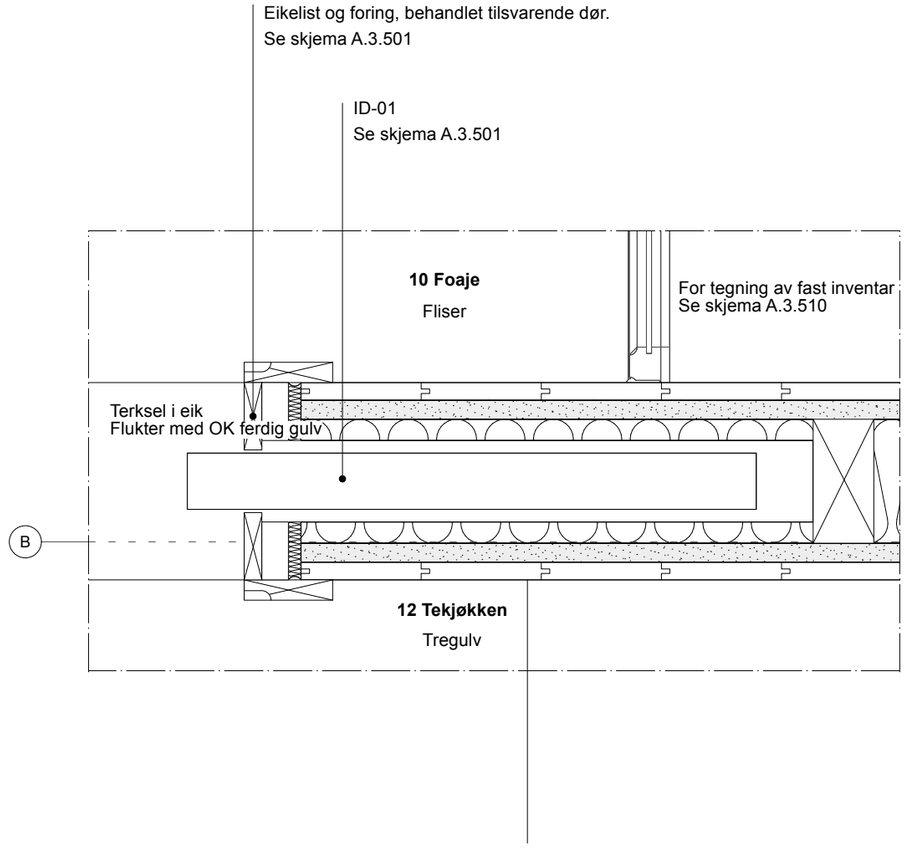


**Generelt**

Se arbeidstegninger for plassering av dør i vegg.

A.3.100 Plan U - Arbeidstegning
A.3.110 Plan 1 - Arbeidstegning

Foreløpig tegning

Byggherre

Roald Amundsens hjem

Museene i Akershus
Roald Amundsens vei 192
1420 Svartskog
Gnr/Bnr: 235/62

| | | | | |
|---|---|---|---|---|
| Prosjekt | 190 Roald Amundsens hjem | | | |
| Tegning | Dørinnsetting skyvedør | | | |
| Tegning nr. | A.3.420 | | | |
| Målestokk | 1:5 | ISO A3 | Dato | 16.10.2026 |
| Sign. | TCM | Kontr. | AE | |


FRAGMENT

Fragment AS
Fredensborgveien 21 C
0177 OSLO, NO