

IV-14

14 mm	Malt panel (148 mm glattkant, not og fjær)
98 mm	Hunton Nativo/Stendervegg
98 mm	Hunton Nativo/Stendervegg
15 mm	Fermacell
10 mm	Flis

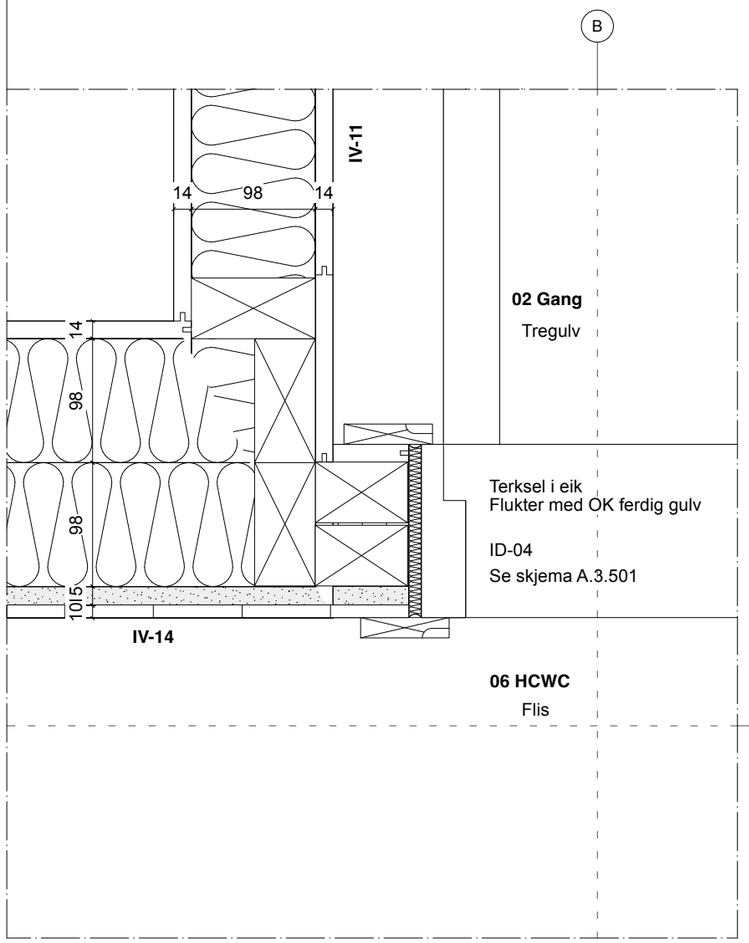

IV-15

14 mm	Malt panel (148 mm glattkant, not og fjær)
98 mm	Hunton Nativo/Stendervegg
15 mm	Fermacell
10 mm	Flis

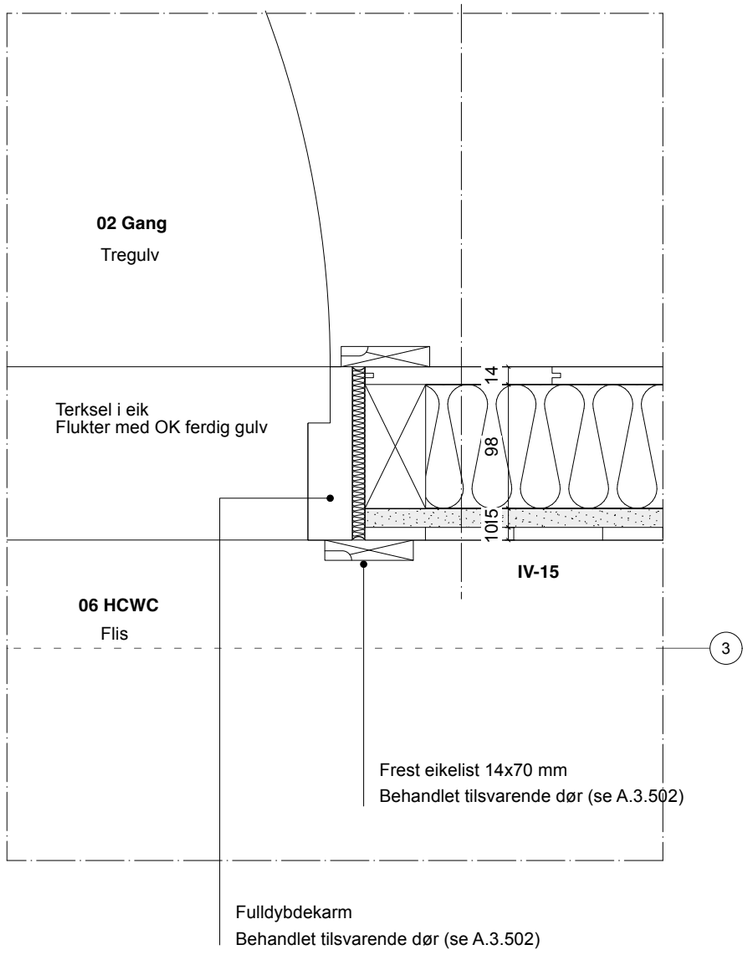

Generelt

Se arbeidstegninger for plassering av dør i vegg.

A.3.100 Plan U - Arbeidstegning
A.3.110 Plan 1 - Arbeidstegning

IKKE BYGGETEGNING. ALLE MÅL SKAL KONTROLLERES PÅ STEDET

A	12.11.26	ANBUDSTEGNING

Byggherre

Roald Amundsens hjem

Museene i Akershus
Roald Amundsens vei 192
1420 Svartskog
Gnr/Bnr: 235/62

Prosjekt	190 Roald Amundsens hjem			
Tegning	Dørinnsetting innvendig			
Tegning nr.	A.3.421			
Målestokk	1:5 ISO A3	**Dato**	16.10.2026	
Sign.	TCM	**Kontr.**	AE	

F R A G M E N T

Fragment AS
Fredensborgveien 21 C
0177 OSLO, NO