
YV3 Kjeller

14 mm	Panel
23 mm	Bærelekt
36 mm	Sløyfe
200 mm	Betongstøp
1 mm	Primerlag
150 mm	Foamglass plate
1 mm	Toppsjikt PC 56
20 mm	Kløyvede hvitkalkede granittheller

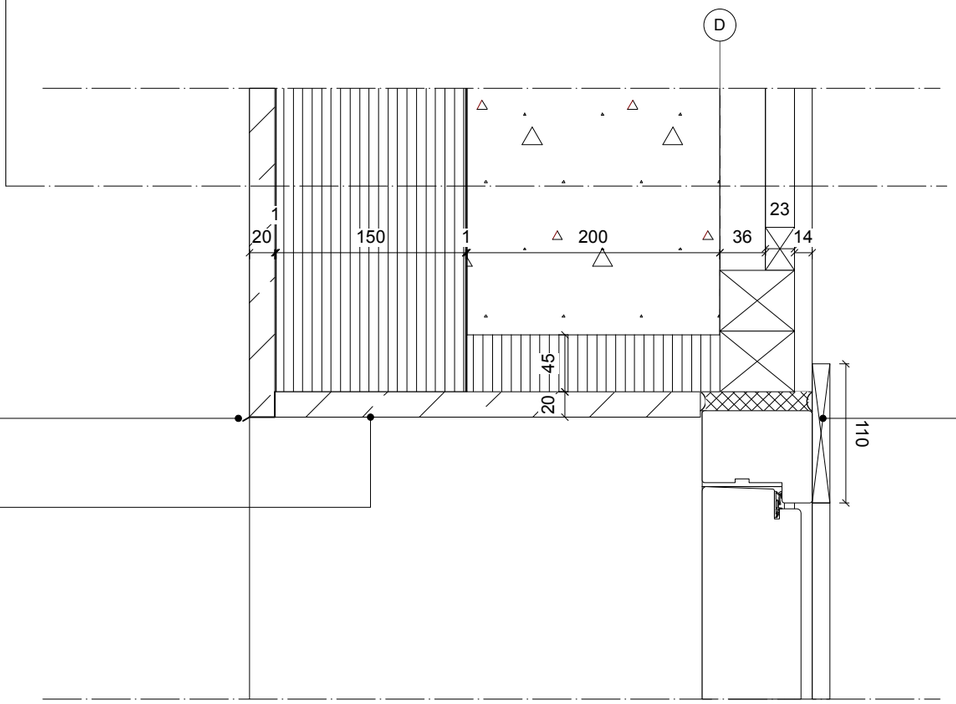


Dryppnese 15 º i hvitlakkert metall

Foring underkant vegg i pusset granitt, tilsvaende vegg

List behandlet tilsvarende dør

UTE

INNE

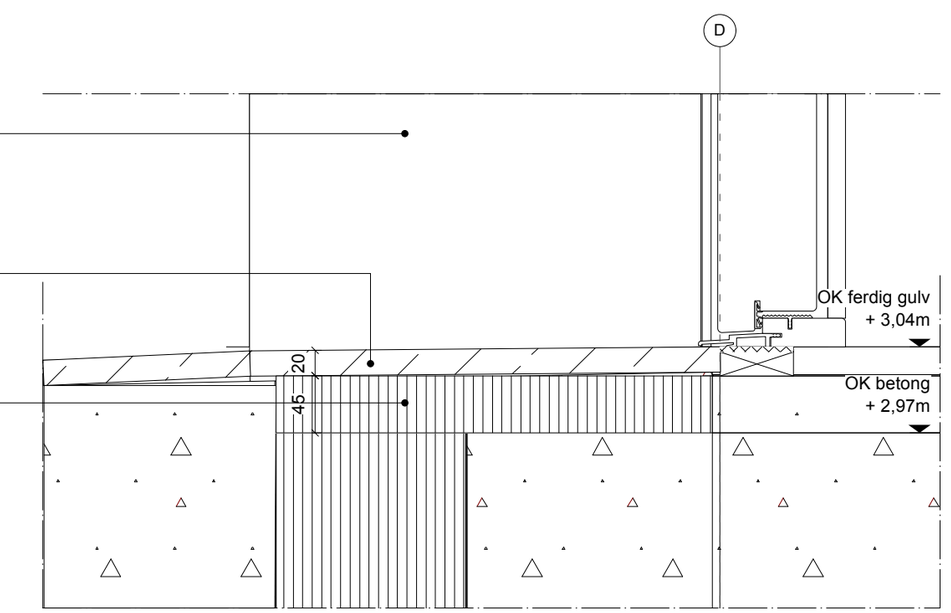

Kløyvede hvitpussede granittheller tilsvarende øvrig eksponert kjellervegg

Granitt heller
Fall 1:50 ut fra dør mot sluk

Foamglass

Foreløpig tegning

Byggherre

Roald Amundsens hjem

Museene i Akershus
Roald Amundsens vei 192
1420 Svartskog
Gnr/Bnr: 235/62

Prosjekt	190 Roald Amundsens hjem			
Tegning	Dørinnsetting rømningsdør			
Tegning nr.	A.3.451			
Målestokk	1:5	ISO A3	Dato	16.10.2026
Sign.	TCM	Kontr.	AE	

FRAGMENT

Fragment AS
Fredensborgveien 21 C
0177 OSLO, NO