


VINDUER

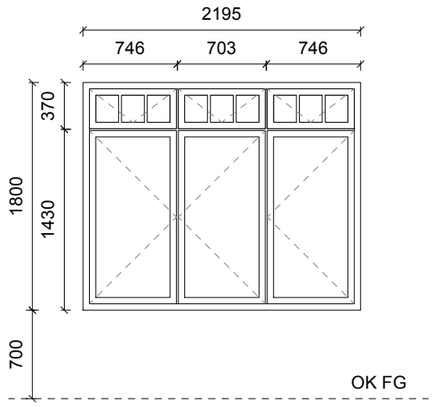


ID: **V-01**
Beskrivelse: Sidehenglset hovedfelt og topphengslet toppvindu med gjennomgående sprosser
Antall: 1
Enhetsstørrelse: B: 2195
H: 1800
Brannklasse: Konferer brannrapport
Overflate utside: Malt i linolje tilsvarende øvrige karmer (farge velges i samråd med ARK/BH)
Overflate innside: Malt i linolje tilsvarende øvrige karmer (farge velges i samråd med ARK/BH)
Glassareal: 2,5 m2
Hengsler: Topphengslet, utadslående med stormkrok.
Hovedfelt: Sidehengslet, utadslående
Alle hengsel skal være i tidsriktig uttrykk.

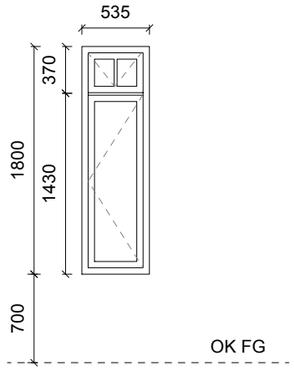


ID: **V-02**
Beskrivelse: Sidehenglset hovedfelt og topphengslet toppvindu med gjennomgående sprosser
Antall: 2 (1 hørehenglset/1 venstrehengslet)
Enhetsstørrelse: B: 535
H: 1800
Brannklasse: Konferer brannrapport
Overflate utside: Malt i linolje tilsvarende øvrige karmer (farge velges i samråd med ARK/BH)
Overflate innside: Malt i linolje tilsvarende øvrige karmer (farge velges i samråd med ARK/BH)
Glassareal: 0,5 m2
Hengsler: Topphengslet, utadslående med stormkrok.
Hovedfelt: Sidehengslet, utadslående
Alle hengsel skal være i tidsriktig uttrykk.

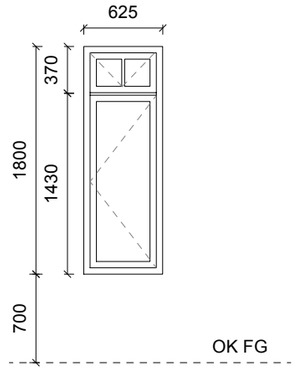


ID: **V-03**
Beskrivelse: Sidehenglset hovedfelt og topphengslet toppvindu med gjennomgående sprosser
Antall: 2 (1 hørehenglset/1 venstrehengslet)
Enhetsstørrelse: B: 625
H: 1800
Brannklasse: Konferer brannrapport
Overflate utside: Malt i linolje tilsvarende øvrige karmer (farge velges i samråd med ARK/BH)
Overflate innside: Malt i linolje tilsvarende øvrige karmer (farge velges i samråd med ARK/BH)
Glassareal: 0,6 m2
Hengsler: Topphengslet, utadslående med stormkrok.
Hovedfelt: Sidehengslet, utadslående
Alle hengsel skal være i tidsriktig uttrykk.

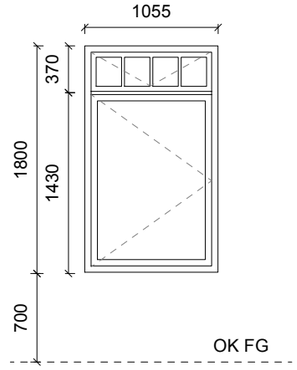


ID: **V-04**
Beskrivelse: Sidehenglset hovedfelt og topphengslet toppvindu med gjennomgående sprosser
Antall: 1
Enhetsstørrelse: B: 1055
H: 1800
Brannklasse: Konferer brannrapport
Overflate utside: Malt i linolje tilsvarende øvrige karmer (farge velges i samråd med ARK/BH)
Overflate innside: Malt i linolje tilsvarende øvrige karmer (farge velges i samråd med ARK/BH)
Glassareal: 1,3 m2
Hengsler: Topphengslet, utadslående med stormkrok.
Hovedfelt: Venstrehengslet utadslående Alle hengsel skal være i tidsriktig uttrykk.

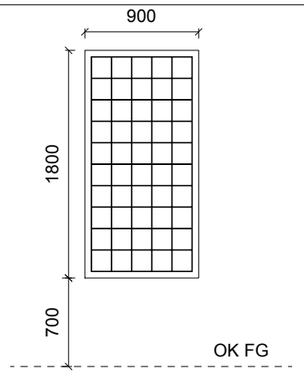

ID: **V-05**
Antall: 1
Beskrivelse: Fastkarm blyglass vindu med strukturert glass (lysgjennomtrening, men uten innsyn)
Størrelse: B: 900
H: 1800
Brannklasse: Konferer brannrapport
Overflate utside: Malt i linolje tilsvarende øvrige karmer (farge velges i samråd med ARK/BH)
Overflate innside: Malt i linolje tilsvarende øvrige karmer (farge velges i samråd med ARK/BH)
Glassareal: 1 m2
Hengsler: Fastfelt

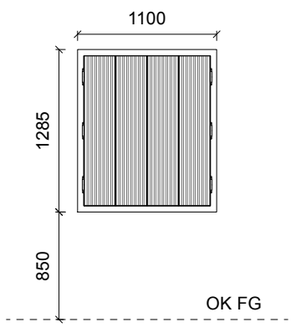

ID: **V-06**
Antall: 1
Beskrivelse: Luke inn til *12 Tekjøkken,* med skodder i heltre eik. Se skjema A.2.4
Størrelse: B: 3350
H: 590
Brannklasse: -
Overflate utside: Olje eik, tilsvarende gulv og dørkarmer (farge velges i samråd med ARK/BH)
Overflate innside: Som utside
Skodder:
Glassareal: -
Hengsler: Se skjema

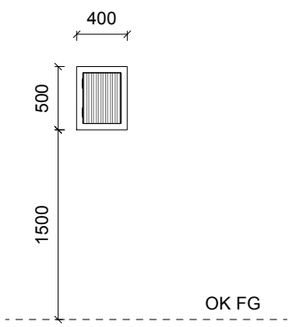

ID: **V-06**
Antall: 1
Beskrivelse: Luke inn til 07 *Hvelv,* med skodder i heltre eik. Se skjema A.2.4
Størrelse: B: 3350
H: 590
Brannklasse: -
Overflate utside: Olje eik, tilsvarende gulv og dørkarmer (farge velges i samråd med ARK/BH)
Overflate innside: Som utside
Skodder: Tilsvarende tekjøkken
Glassareal: 0,12 m2
Hengsler: Se skjema

Generelt om vinduer:

Alle vinduer er vist som enhetsstørrelse og målsatt deretter. Alle vinduer på skjema er vist fra utsiden. Det er tatt utgangspunkt i en toleranse på 15 mm til yttervegg.

Alle vinduene skal lages av en produsent med erfaring med tradisjonshåndverk som Meling.

Overflate utside:
Alle vinduer har lik utvendig overflate; malt tre i linoljemaling med fargen tilsvarede øvrige karmer på tomten (farge velges i samråd med ARK/BH)

Blyglass:
Blyglassvinduet skal slippe gjennom lys, men ha gjennomsiktig glass. Glasstype for eksempel katedralglass. Endelig type velges i samråd med ARK/BH)

Sprosser:
Gjennomgående sprosser i toppfelt, ca bredde 23 mm. Det skal brukes linoljekitt.

Overflate innside:
Alle vinduer inkl. sprosser og dører har lik innvendig overflate; kvistfri furu. Slett finér innside på tette felt og dører. Overflatebehandlet med OSMO matt hardvoksolje. Ett lag lett hvitpigment og ett lag klar etter konferering med leverandør. Skal ikke være tydelig hvitpigmentert, men hindre at det gulner.

Vridere:
Alle vridere skal være tidstypiske og skal velges i samråd med ARK/BH)

Foreløpig

Byggherre

Roald Amundsens hjem

Museene i Akershus
Roald Amundsens vei 192
1420 Svartskog
Gnr/Bnr: 235/62

Prosjekt	190 Roald Amundsens hjem
Tegning	Vindusskjema
Tegning nr.	A.3.500
Målestokk	1:50 ISO A3
Dato	16.10.2026
Sign.	TCM
Kontr.	AE

FRAGMENT
Fragment AS
Fredensborgveien 21 C
0177 OSLO, NO