


VINDUER

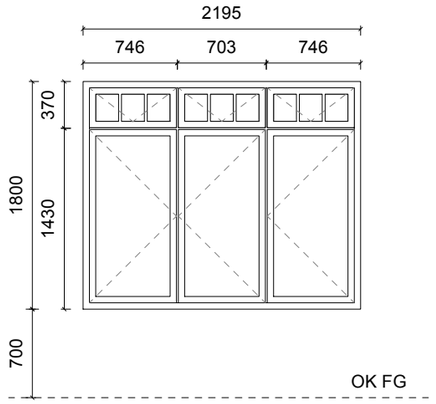


ID: V-01
Beskrivelse: Sidehenglset hovedfelt og topphengslet toppvindu med gjennomgående sprosser
Antall: 1
Enhetsstørrelse: B: 2195
H: 1800
Brannklasse: Konferer brannrapport
Overflate utside: Malt i linolje tilsvarende øvrige karmer (farge velges i samråd med ARK/BH)
Overflate innside: Malt i linolje tilsvarende øvrige karmer (farge velges i samråd med ARK/BH)
Glassareal: 2,5 m2
Hengsler: Toppfelt: topphengslet, utadslående med stormkrok.
Hovedfelt: Sidehengslet, utadslående
Alle hengsler skal være i tidsriktig uttrykk.

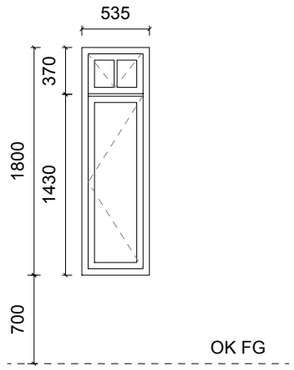


ID: V-02
Beskrivelse: Sidehenglset hovedfelt og topphengslet toppvindu med gjennomgående sprosser
Antall: 2 (1 høyrehenglset /1 venstrehengslet)
Enhetsstørrelse: B: 535
H: 1800
Brannklasse: Konferer brannrapport
Overflate utside: Malt i linolje tilsvarende øvrige karmer (farge velges i samråd med ARK/BH)
Overflate innside: Malt i linolje tilsvarende øvrige karmer (farge velges i samråd med ARK/BH)
Glassareal: 0,5 m2
Hengsler: Toppfelt: topphengslet, utadslående med stormkrok.
Hovedfelt: Sidehengslet, utadslående
Alle hengsler skal være i tidsriktig uttrykk.

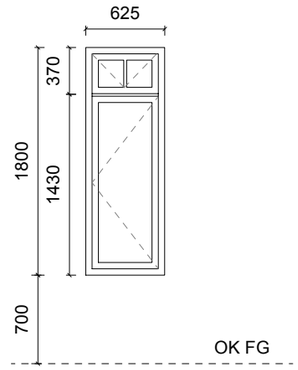


ID: V-03
Beskrivelse: Sidehenglset hovedfelt og topphengslet toppvindu med gjennomgående sprosser
Antall: 2 (1 høyrehenglset/ 1 venstrehengslet)
Enhetsstørrelse: B: 625
H: 1800
Brannklasse: Konferer brannrapport
Overflate utside: Malt i linolje tilsvarende øvrige karmer (farge velges i samråd med ARK/BH)
Overflate innside: Malt i linolje tilsvarende øvrige karmer (farge velges i samråd med ARK/BH)
Glassareal: 0,6 m2
Hengsler: Toppfelt: topphengslet, utadslående med stormkrok.
Hovedfelt: Sidehengslet, utadslående
Alle hengsel skal være i tidsriktig uttrykk.

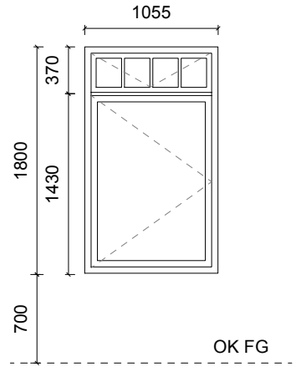

ID: V-04
Beskrivelse: Sidehenglset hovedfelt og topphengslet toppvindu med gjennomgående sprosser
Antall: 1
Enhetsstørrelse: B: 1055
H: 1800
Brannklasse: Konferer brannrapport
Overflate utside: Malt i linolje tilsvarende øvrige karmer (farge velges i samråd med ARK/BH)
Overflate innside: Malt i linolje tilsvarende øvrige karmer (farge velges i samråd med ARK/BH)
Glassareal: 1,3 m2
Hengsler: Toppfelt: topphengslet, utadslående med stormkrok.
Hovedfelt: Venstrehengslet utadslående Alle hengsel skal være i tidsriktig uttrykk.

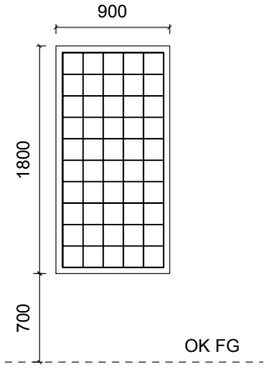

ID: V-05
Antall: 1
Beskrivelse: Fastkarm blyglass vindu med strukturert glass (lysgjennomtrening, men uten innsyn)
Størrelse: B: 900
H: 1800
Brannklasse: Konferer brannrapport
Overflate utside: Malt i linolje tilsvarende øvrige karmer (farge velges i samråd med ARK/BH)
Overflate innside: Malt i linolje tilsvarende øvrige karmer (farge velges i samråd med ARK/BH)
Glassareal: 1 m2
Hengsler: Fastfelt

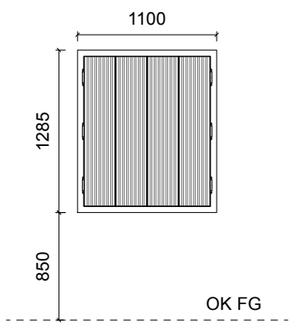

ID: V-06
Antall: 1
Beskrivelse: Luke inn til *12 Tekjøkken,* med skodder i heltre eik. Se skjema A.3.511
Størrelse: B: 3350
H: 590
Brannklasse: -
Overflate utside: Olje eik, tilsvarende gulv og dørkarmer (farge velges i samråd med ARK/BH)
Overflate innside: Som utside
Skodder:
Glassareal: -
Hengsler: Se skjema



ID: V-06
Antall: 3
Beskrivelse: Kikkhull inn til 07 *Hvelv,* med skodder i heltre eik. Se skjema A.3.531
Størrelse: Ø: 110
Brannklasse: -
Overflate utside: Metallramme i messing eller ligennde type metall. Avlare i samråd med ARK/BH
Overflate innside: Som utside
Glassareal: 0,0095 m2

Generelt om vinduer:

Alle vinduer er vist som enhetsstørrelse og målsatt deretter. Alle vinduer på skjema er vist fra utsiden. Det er tatt utgangspunkt i en toleranse på 15 mm til yttervegg.

Alle vinduene skal lages av en produsent med erfaring med tradisjonshåndverk som Meling.

Overflate utside:
Alle vinduer har lik utvendig overflate; malt tre i linoljemaling med fargen tilsvarede øvrige karmer på tomten (farge velges i samråd med ARK/BH)

Blyglass:
Blyglassvinduet skal slippe gjennom lys, men ha gjennomsiktig glass. Glasstype for eksempel katedralglass. Endelig type velges i samråd med ARK/BH)

Sprosser:
Gjennomgående sprosser i toppfelt, ca bredde 23 mm. Det skal brukes linoljekitt.

Overflate innside:
Alle vinduer i yttervegg, inkl. sprosser og dører har lik innvendig overflate; Malt i linolje tilsvarende øvrige karmer (farge velges i samråd med ARK/BH)

Vridere:
Alle vridere skal være tidstypiske og skal velges i samråd med ARK/BH)

U-verdi
Samlet U-verdi på maksimalt 1,0 W/m²K

IKKE BYGGETEGNING. ALLE MÅL SKAL KONTROLLERES PÅ STEDET

A	12.11.26	ANBUDSTEGNING

Byggherre

Roald Amundsens hjem

Museene i Akershus
Roald Amundsens vei 192
1420 Svartskog
Gnr/Bnr: 235/62

Prosjekt	190 Roald Amundsens hjem			
Tegning	Vindusskjema			
Tegning nr.	A.3.500			
Målestokk	1:50 ISO A3	Dato	16.10.2026	
Sign.	TCM	Kontr.	AE	

F R A G M E N T
Fragment AS
Fredensborgveien 21 C
0177 OSLO, NO