

YTTERDØRER

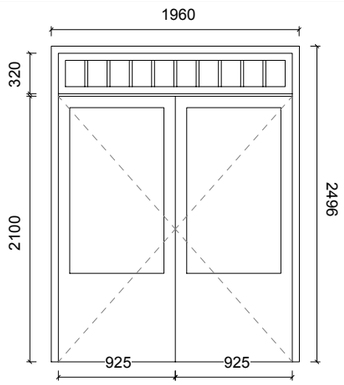

ID:	**YD-01**
Antall:	2
Beskrivelse:	Hovedinngang og dør på gavl mot adkomst
Dørblad:	Dobbeltfløyet dør i tre med glassfelt og åpningsbart toppfelt med gjennomgående sprosser
Overflate:	Linolje (farge i samråd med ARK og BH)
Åpningstype:	Sidehengslet
Enhetsstørrelse:	B: 890 H: 2500
Brannklasse:	1
Sparkeplate:	Nei
Åpningshjelp:	Maks. 30 N ved manuell åpning. Automatisk åpningshjelp dersom kravet ellers ikke oppfylles.
Fri bredde:	Min 0.86
Vridere:	Tidstriktige (velges i samråd med BH og ARK)

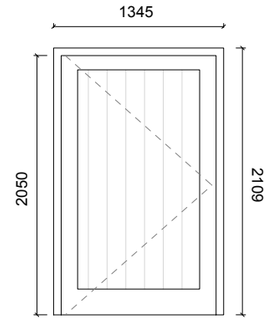

ID:	**YD-02**
Antall:	1
Beskrivelse:	Rømningsvei i kjeller
Dørblad:	Tilnærmet lik innvendig panel (stående panel, not og fjær, tilnærmet uten fas med ramme i tre)
Overflate:	Linolje (farge i samråd med ARK og BH)
Åpningstype:	Sidehengslet
Enhetsstørrelse:	B: 1280 H: 2200
Brannklasse:	1
Sparkeplate:	Nei
Åpningshjelp:	Maks. 30 N ved manuell åpning. Automatisk åpningshjelp dersom kravet ellers ikke oppfylles.
Fri bredde:	Min 1.16 m
Vridere:	Tidstriktige (velges i samråd med BH og ARK)

Generelt om ytterdører:

Alle dører er vist som enhetsstørrelse og målsatt deretter. Alle dører på skjema er vist fra utsiden. Det er tatt utgangspunkt i en toleranse på 15 mm til yttervegg.

Dører skal tilfredsstille brannkrav iht brannrapport og tilfredsstillende lydreduksjonstall iht TEK17.

Overflate utside:
Alle ytterdører har lik utvendig overflate; Fargekode som tilsvarer blåfarge til lister på hovedhuset (fargekode avgjøres senere i samråd med BH og ARK). Alle malte flater skal males i linolje.

Profilering og detaljering av dør spesifiseres i detaljeringsfase. Døren skal bygges av Meling eller ligndende firma med kunnskap om tradisjonshåndtverk.

Overflate innside:
Alle vinduer inkl. sprosser og dører har lik innvendig overflate; linoljemalt kvistfri heltre (fargekode avgjøres senere i samråd med BH og ARK).

Vridere:
Alle vridere skal være tilpasset ønsket uttrykk og tidsånd.

Lås:
Lås med nøkkelbrikke som primærnøkkel. Kfr. BH

U-verdi
Samlet U-verdi på maksimalt 1,0 W/m²K

IKKE BYGGETEGNING. ALLE MÅL SKAL KONTROLLERES PÅ STEDET

A	12.11.26	ANBUDSTEGNING

Byggherre

Roald Amundsens hjem

Museene i Akershus
Roald Amundsens vei 192
1420 Svartskog
Gnr/Bnr: 235/62

Prosjekt	190 Roald Amundsens hjem			
Tegning	Dørskjema Ytterdører			
Tegning nr.	A.3.501			
Målestokk	1:50 ISO A3	**Dato**	16.10.2026	
Sign.	TCM	**Kontr.**	AE	

F R A G M E N T

Fragment AS
Fredensborgveien 21 C
0177 OSLO, NO