


INNERDØRER

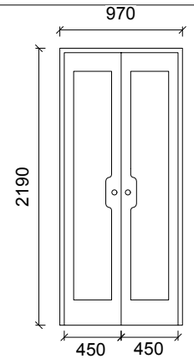


ID:	**ID-01**
Beskrivelse:	Innfelt tofløyet skyvedør
Størrelse:	B: 970 H: 2190
Antall:	1
Dørblad:	Tett dør i eik, med eikelister
Overflate:	Olje (farge i samråd med ARK og BH)
Brannklasse:	-
Lydkrav:	-
Terskel:	Terskelfri
Låssystem:	-
Fri bredde:	Min 0,86

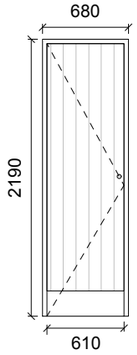


ID:	**ID-02**
Beskrivelse:	Dør til *15 Skap*
Størrelse:	B: 680 H: 2190
Antall:	1
Dørblad:	Tett, slett overflate, utformet som vegg
Overflate:	Tre, farge NCS 8000-N
Brannklasse:	-
Lydkrav:	-
Terskel:	Terskefri (>25 mm)
Låssystem:	Se lås- og beslagsliste

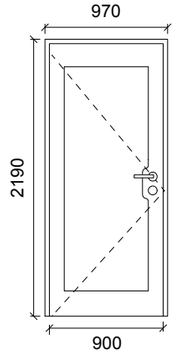


ID:	**ID-03**
Beskrivelse:	Dør til *05 WC*
Størrelse:	B: 970 H: 2190
Antall:	1
Dørblad:	Tett dør i eik, med eikelister
Overflate:	Olje (farge i samråd med ARK og BH)
Brannklasse:	-
Lydkrav:	-
Terskel:	Terskefri (>25 mm)
Låssystem:	Låsbar innvendig
Fri bredde:	Min 0,86

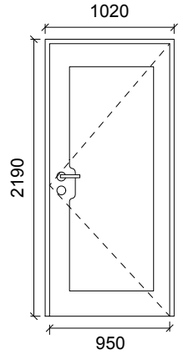


ID:	**ID-04**
Beskrivelse:	Dør til *06 HCWC*
Størrelse:	B: 1020 H: 2190
Antall:	1
Dørblad:	Tett dør i eik, med eikelister
Overflate:	Olje (farge i samråd med ARK og BH)
Brannklasse:	-
Lydkrav:	-
Terskel:	-
Låssystem:	Låsbar innvendig
Fri bredde:	Min 0,86

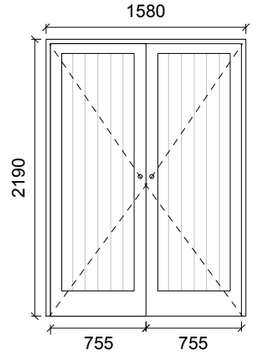


ID:	**ID-05**
Beskrivelse:	Dør til teknisk rom, behandlet som vegg
Størrelse:	B: 1580 H: 2190
Antall:	1
Dørblad:	Tett dør i tre
Overflate:	Trebord med list, malt tilsvarende vegg i *02 Gang*
Brannklasse:	-
Lydkrav:	(avklare lyd fra ventilasjonsanlegg)
Terskel:	Ja
Låssystem:	-

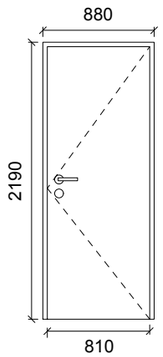

ID:	**ID-06**
Beskrivelse:	Dør *04 Teknisk rom*
Størrelse:	B: 970 H: 2190
Antall:	1
Dørblad:	Tett dør, behandlet som vegg
Overflate:	Linoljemalt slett tør med overflate tilsvarende rettkant panel (farge i samråd med ARK og BH)
Brannklasse:	-
Lydkrav:	(Avklare lyd fra ventilasjonsanlegg)
Terskel:	Ja
Låssystem:	-

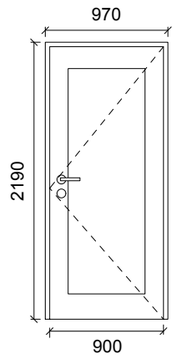

ID:	**ID-07**
Beskrivelse:	Dør *07* Hvelv
Størrelse:	B: 970 H: 2190
Antall:	1
Dørblad:	Tett dør i eik, med eikelister
Overflate:	Olje (farge i samråd med ARK og BH)
Brannklasse:	-
Lydkrav:	(Avklare lyd fra ventilasjonsanlegg)
Terskel:	Ja
Låssystem:	-

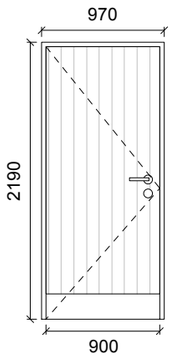

ID:	**ID-08**
Beskrivelse:	Dør til *08 Garderobe*
Størrelse:	B: 970 H: 2190
Antall:	1
Dørblad:	Tett dør, behandlet tilsvarende vegg (overflate i rettkant bord
Overflate:	Linoljemalt (farge i samråd med ARK og BH)
Brannklasse:	-
Lydkrav:	(Avklare lyd fra ventilasjonsanlegg)
Terskel:	Ja
Låssystem:	-

Generelt om innerdører:

Alle dører er vist som enhetsstrørrelse og målsatt deretter. Det er tatt utgangspunkt i en toleranse på 10 mm til yttervegg.

Alle innerdører er i tre iht leverandør. Leverandør skal være kjent med tradisjonshåndverk. Farge varierer, se hver enkelt dørtype. Dører i tre skal være i eik. Alle malte flater skal males i linolje eller annen tradisjonsrikitg plastfri maling.

Alle vridere utføres i tidstypisk uttrykk fra leverandør som Moto AS eller Sekkelskiftet. Avgjøres i samråd med ARK og BH.

Lås og beslag:
Lås- og beslagsskjema utredes i samråd med ARK og BH.

Åpningshjelp:
Alle dører som overskriden krav på 30N iht TEK 17 må ha åpningshjelp.

Terskler:
Innfelt i gulv, terskelfritt der mulig. .
Farge på terskel skal være tilnærmet lik tresort/farge på hver enkelt dørtype.

Lås:
Avgjøres i samråd med ARK og BH.

Pågående tegning

Byggherre

Roald Amundsens hjem

Museene i Akershus
Roald Amundsens vei 192
1420 Svartskog
Gnr/Bnr: 235/62

Prosjekt	190 Roald Amundsens hjem			
Tegning	Dørskjema Innerdører			
Tegning nr.	A.3.502			
Målestokk	1:50	ISO A3	Dato	16.10.2026
Sign.	TCM	Kontr.	AE	

F R A G M E N T

Fragment AS
Fredensborgveien 21 C
0177 OSLO, NO