

INNERDØRER

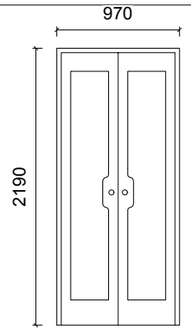


ID: **ID-01**
Beskrivelse: Innfelt tofløyet skyvedør
Størrelse: B: 970
H: 2190
Antall: 1

Dørblad: Tett dør i eik, med eikelister
Overflate: Olje (farge i samråd med ARK og BH)
Brannklasse: -
Lydkrav: -
Terskel: Terskelfri
Låssystem: -
Fri bredde: Min 0,86

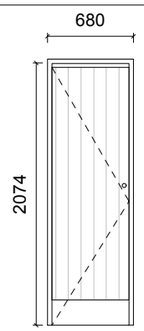


ID: **ID-02**
Beskrivelse: Dør til *15 Skap*
Størrelse: B: 680
H: 2190
Antall: 1

Dørblad: Tett, slett overflate, utformet som vegg
Overflate: Linoljemalt slett tør med overflate tilsvarende rettkant panel (farge i samråd med ARK og BH)
Brannklasse: -
Lydkrav: -
Terskel: Terskefri (>25 mm)
Låssystem: Se lås- og beslagsliste

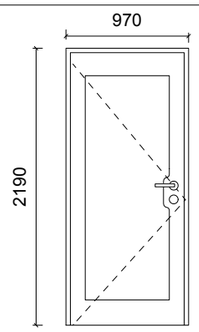


ID: **ID-03**
Beskrivelse: Dør til *05 WC*
Størrelse: B: 970
H: 2190
Antall: 1

Dørblad: Tett dør i eik, med eikelister
Overflate: Olje (farge i samråd med ARK og BH)
Brannklasse: -
Lydkrav: -
Terskel: Terskefri (>25 mm)
Låssystem: Låsbar innvendig
Fri bredde: Min 0,86

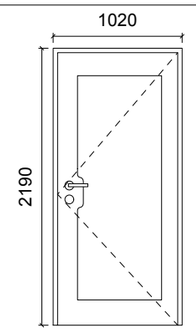


ID: **ID-04**
Beskrivelse: Dør til *06 HCWC*
Størrelse: B: 1020
H: 2190
Antall: 1

Dørblad: Tett dør i eik, med eikelister
Overflate: Olje (farge i samråd med ARK og BH)
Brannklasse: -
Lydkrav: -
Terskel: -
Låssystem: Låsbar innvendig
Fri bredde: Min 0,86

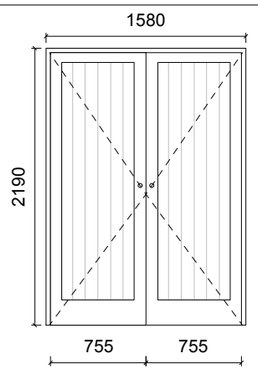


ID: **ID-05**
Beskrivelse: Dør til teknisk rom, behandlet som vegg
Størrelse: B: 1580
H: 2190
Antall: 1

Dørblad: Tett dør i tre
Overflate: Trebord med list, Linoljemalt med overflate tilsvarende panel (farge i samråd med ARK og BH)
Brannklasse: -
Lydkrav: R'w verdi > 50dB
Terskel: Ja
Låssystem: -

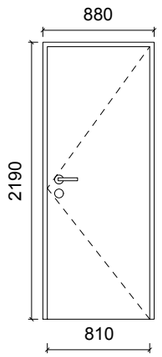


ID: **ID-06**
Beskrivelse: Dør *04 Teknisk rom*
Størrelse: B: 970
H: 2190
Antall: 1

Dørblad: Tett dør, behandlet som vegg over brysting av flis
Overflate: Linoljemalt slett tør med overflate tilsvarende rettkant panel (farge i samråd med ARK og BH)
Brannklasse: -
Lydkrav: (Avklare lyd fra ventilasjonsanlegg)
Terskel: Ja
Låssystem: -

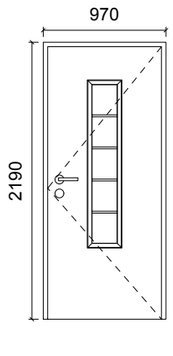

ID: **ID-07**
Beskrivelse: Dør *07* Hvelv
Størrelse: B: 970
H: 2190
Antall: 1
Dørblad: Dør i eik, med glassfelt og eikelister
Overflate: Olje (farge i samråd med ARK og BH)
Brannklasse: -
Lydkrav: (Avklare lyd fra ventilasjonsanlegg)
Terskel: Ja
Låssystem: -

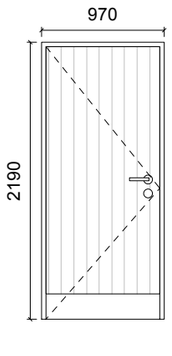

ID: **ID-08**
Beskrivelse: Dør til *08 Garderobe*
Størrelse: B: 970
H: 2190
Antall: 1
Dørblad: Tett dør, behandlet tilsvarende vegg (overflate i rettkant bord
Overflate: Linoljemalt (farge i samråd med ARK og BH)
Brannklasse: -
Lydkrav: (Avklare lyd fra ventilasjonsanlegg)
Terskel: Ja
Låssystem: -

Generelt om innerdører:
Alle dører er vist som enhetsstørrelse og målsatt deretter. Det er tatt utgangspunkt i en toleranse på 10 mm til yttervegg.

Dører skal tilfredsstille brannkrav iht brannrapport og tilfredsstillende lydreduksjonstall iht TEK17.

Slagretning vises i plan.

Alle innerdører er i tre iht leverandør. Leverandør skal være kjent med tradisjonshåndverk. Farge varierer, se hver enkelt dørtype. Dører i tre skal være i eik. Alle malte flater skal males i linolje eller annen tradisjonsrikitg plastfri maling.

Alle vridere utføres i tidstypisk uttrykk fra leverandør som Molo AS eller Sekelskifte. Avgjøres i samråd med ARK og BH.

Lås og beslag:
Lås- og beslagsskjema utredes i samråd med ARK og BH.

Åpningshjelp:
Alle dører som overskrider krav på 30N iht TEK 17 må ha åpningshjelp.

Terskler:
Innfelt i gulv, terskelfritt der mulig. .
Farge på terskel skal være tilnærmet lik tresort/farge på hver enkelt dørtype.

Lås:
Avgjøres i samråd med ARK og BH.

IKKE BYGGETEGNING. ALLE MÅL SKAL KONTROLLERES PÅ STEDET

A	12.11.26	ANBUDSTEGNING

Byggherre

Roald Amundsens hjem

Museene i Akershus
Roald Amundsens vei 192
1420 Svartskog
Gnr/Bnr: 235/62

Prosjekt	190 Roald Amundsens hjem			
Tegning	Dørskjema Innerdører			
Tegning nr.	A.3.502			
Målestokk	1:50 ISO A3	**Dato**	16.10.2026	
Sign.	TCM	**Kontr.**	AE	

F R A G M E N T

Fragment AS
Fredensborgveien 21 C
0177 OSLO, NO