



**OPPRISS VINDUSFELT MED LISTVERK FASADE NORD**
**1:20**





**OPPRISS VINDUS- OG DØRFELT MED LISTVERK HOVEDINNGANG**
**1:20**

**UTKRAGENDE DRAGER**

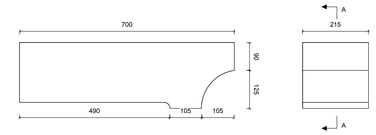


**Snitt AA**
**1:10**


**Forfra**
**1:10**

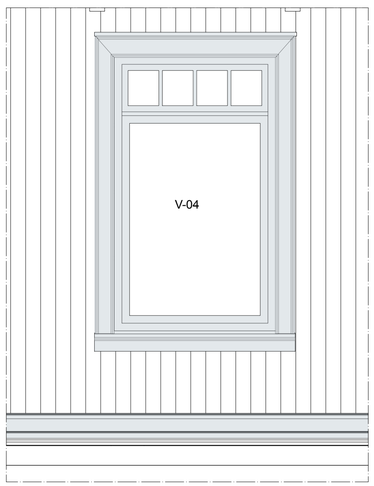


**OPPRISS VINDUSFELT MED LISTVERK**
**(fasade nord hovedrom og fasade øst blyglassvindu)**
**1:20**




**OPPRISS VINDUS- OG DØRFELT MED LISTVERK FASADE VEST**
**(utgang til hage)**
**1:20**

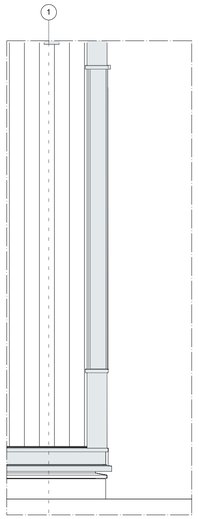


**OPPRISS HJØRNEKASSE**
**1:20**

IKKE BYGGETEGNING, ALLE MÅL SKAL KONTROLLERES PÅ STEDET

| | |
|---|---|
| Byggherre | Roald Amundsens hjem<br>Museene i Akershus<br>Roald Amundsens vei 192<br>1420 Svartskog<br>Gnr/Bnr: 235/62 |
| Prosjekt | 190 Roald Amundsens hjem |
| Tegning | Utvendige lister og profiler |
| Tegning nr. | A.3.505 |
| Målestokk | 1:20 ISO A1 — Dato 10.11.2026 |
| Sign. | TCM — Kontr. AE |

F R A G M E N T
Fragment AS
Fredensborgveien 21 C
0177 OSLO, NO