

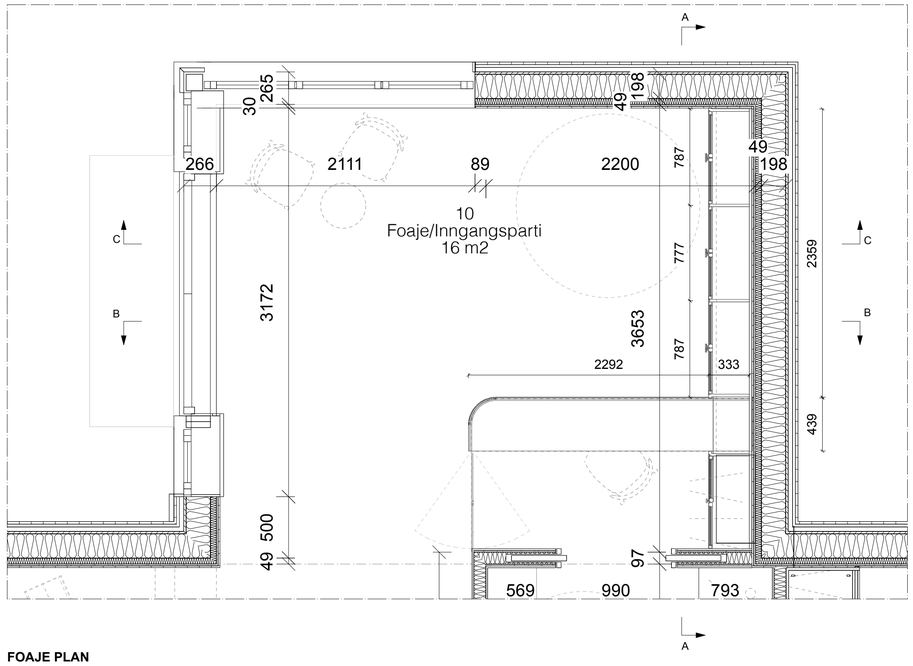



FOAJE PLAN
1:25

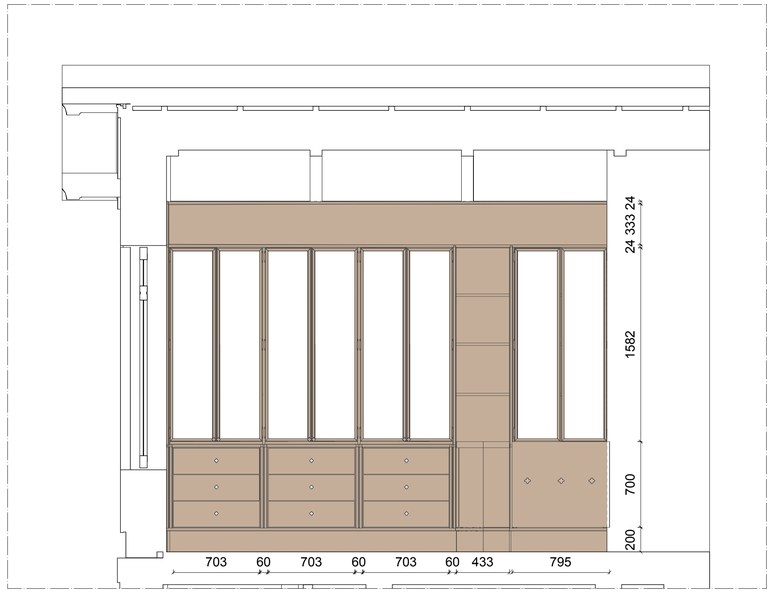

SNITT AA
1:25

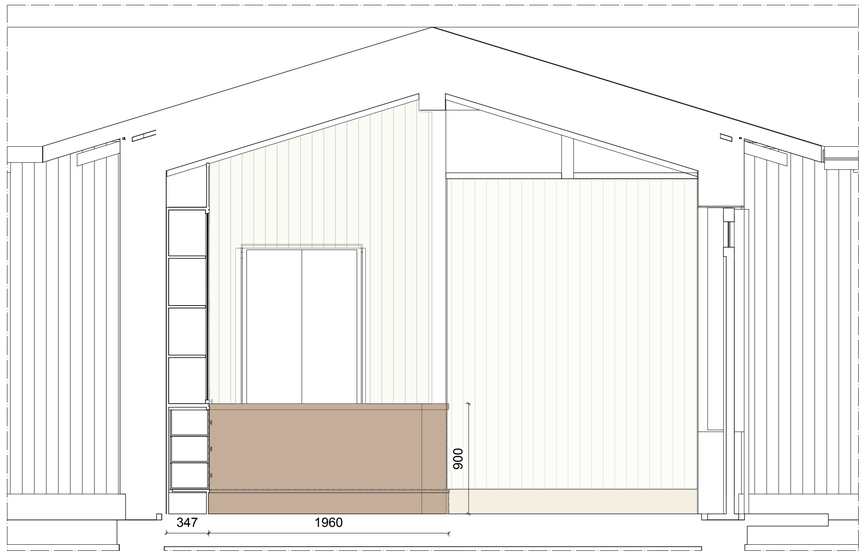

SNITT BB
1:25

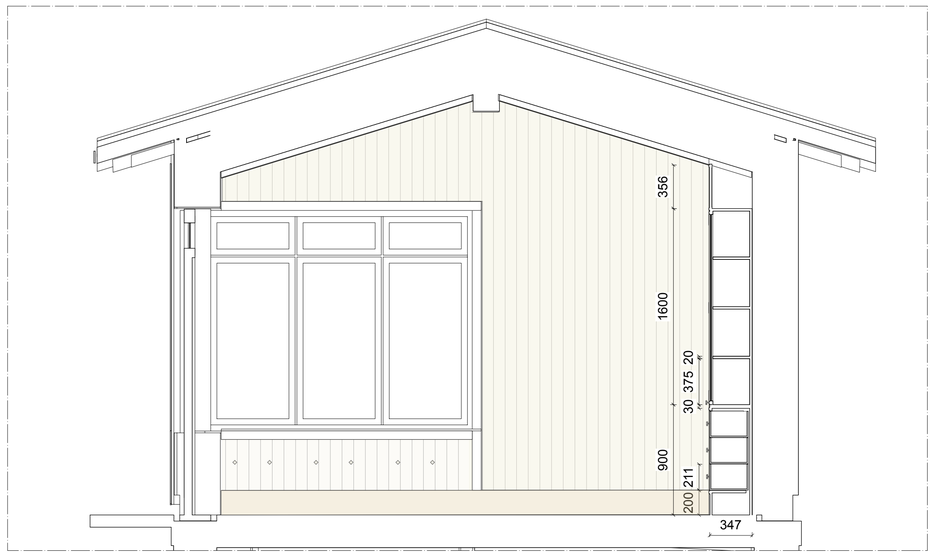

SNITT CC
1:25

Byggherre

Roald Amundsens hjem

Museene i Akershus
Roald Amundsens vei 192
1420 Svartskog
Gnr/Bnr: 235/62

Prosjekt	190 Roald Amundsens hjem
Tegning	Skjema Foaje/inngang
Tegning nr.	A.3.510
Målestokk	1:25 ISO A1 Dato 16.10.2026
Sign.	TCM Kontr. AE

F R
A G
M E
N T

Fragment AS
Hausmanns gate 6
0186 OSLO, NO

Fragment tegning