

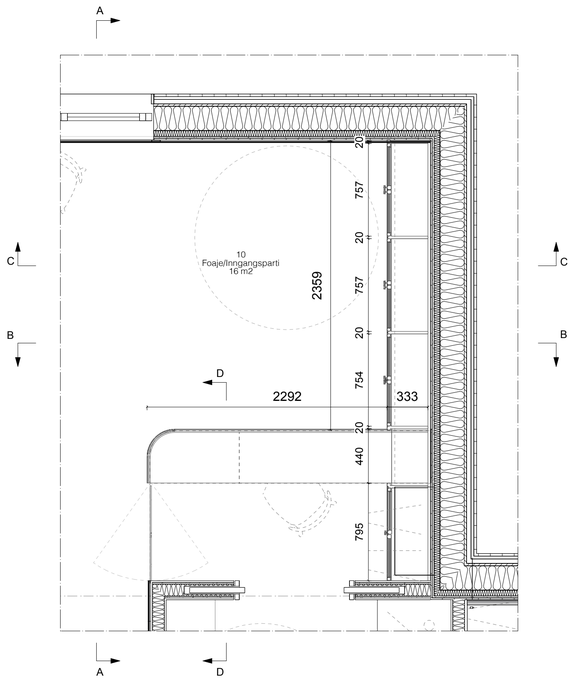



FOAJE PLAN
1:25

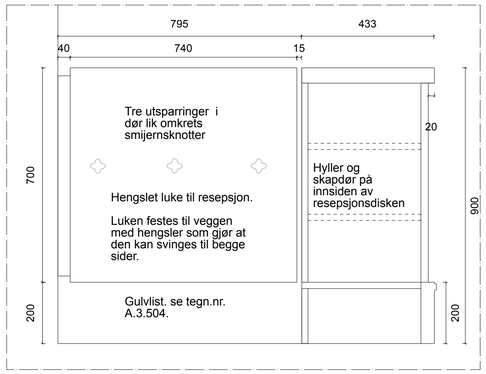


SNITT DD
RESEPSJONSDISK
1:10

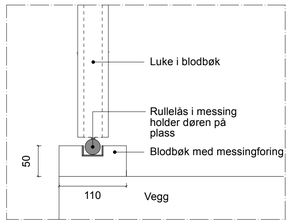


PLAN DETALJ - HENGSEL LUKE
1:5

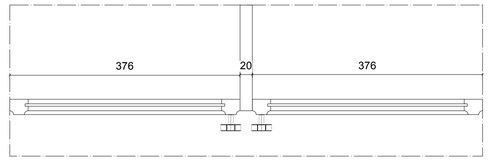


SNITT
SKAPDØRER MED GLASS, LISTER OG PROFILER
1:5

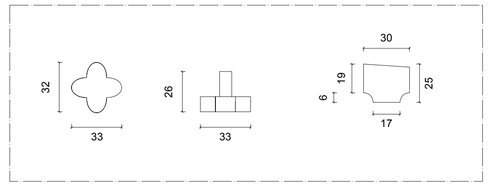


OPPRISS / PLAN SMIJERNSKNOTTER OG LIST/PROFIL PÅ SKAP
1:2

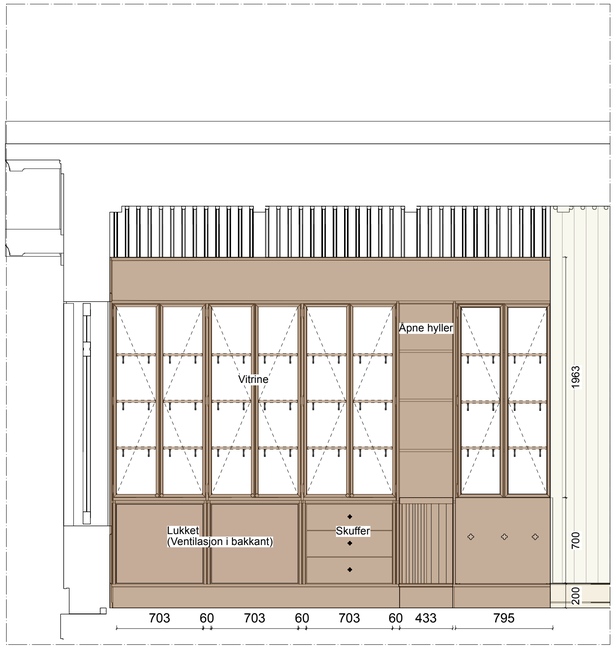


SNITT AA
1:25

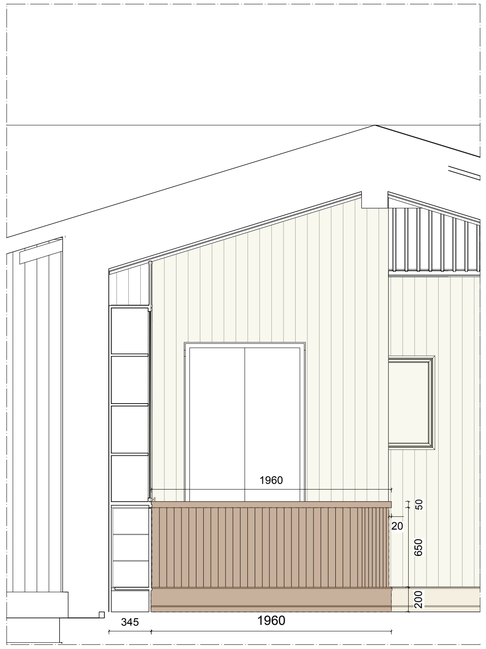

SNITT BB
1:25

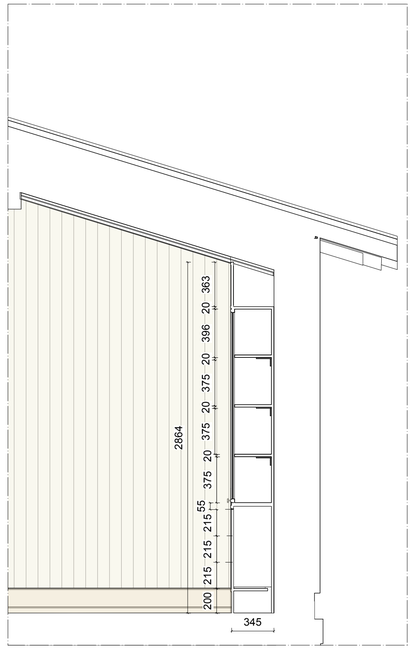

SNITT CC
1:25

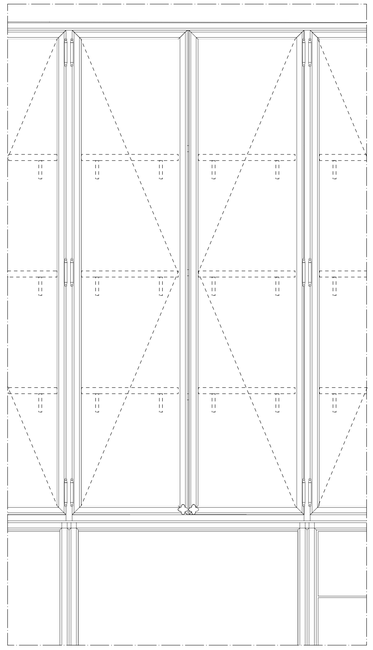

OPPRISS - UTSNITT SKAP
1:10

SKAPVEGG
Alle fronter og listverk på skapveggen utføres i heltre blodbøk 20mm. Glass i skapdører utføres med 4 mm klart glass. Innsiden av skuff utføres i 19mm 3-lagsplate i furu i farget linolje. Farge fastsettes senere i prosessen av arkitekt.

HYLLER I SKAP/HYLLEKNEKTE
Hyller utføres i 20 mm heltre blodbøk. Hyller monteres med flyttbare hylleknektsystem i smijern.

KNOTTER
Skapknotter utføres i smijern med blomstermotiv. Motivet er hentet direkte fra dekorative detaljer i Roald Amundsens gamle hovedhus.

RESEPSJONSDISK
Resepsjonsdisken bygges i heltre blodbøk, med 50 mm tykk topplate og panel i blodbøk rundt hele disken.

Fotlisten utføres i 200 mm høy massiv blodbøk (heltre) med samme utskårne profil som eksisterende gulvlister i huset. Listen høvles i en buet form som følger diskens krumning

ÅPNINGSBAR LUKE
Det etableres en åpningsbar luke i resepsjonsdisken for adkomst til arbeidsområdet bak disken. Luken utføres i heltre blodbøk med enkel dekorasjon. Luken hengsles og utstyres med lukkemekanisme. Hyller og skapdører på innsiden av resepsjonsdisken utføres i 19mm 3-lagsplate i furu, i farget linolje. Farge fastsettes senere i prosessen av arkitekt.

BLODBØK
Blodbøk leveres av Bygherre ferdigtørket. Alt treverk i blodbøk behandles med fargeløs naturolje.



3d-modell, foaje. Skapvegg: dører med glass, treprofiler og skuffer i heltre blodbøk.



3d-modell, foaje. Skap og resepsjonsdisk.



Referense, skap - profiler og detaljering. Karen Blixen Museum, Danmark.

IKKE BYGGETEGNING. ALLE MÅL SKAL KONTROLLERES PÅ STEDET

A	12.11.26	ANBUDSTEGNING

Bygherre: Roald Amundsens hjem

Museene i Akershus
Roald Amundsens vei 192
1420 Svartskog
Gnr/Bnr: 235/62

Prosjekt	190 Roald Amundsens hjem				
Tegning	Skjema Foaje/inngang				
Tegning nr.	A.3.510				
Målestokk	1:25	ISO A1	Dato	16.10.2026	
Sign.	TCM	Kontr.	AE		

FRAGMENT

Fragment AS
Fredensborgveien 21 C
0177 OSLO, NO