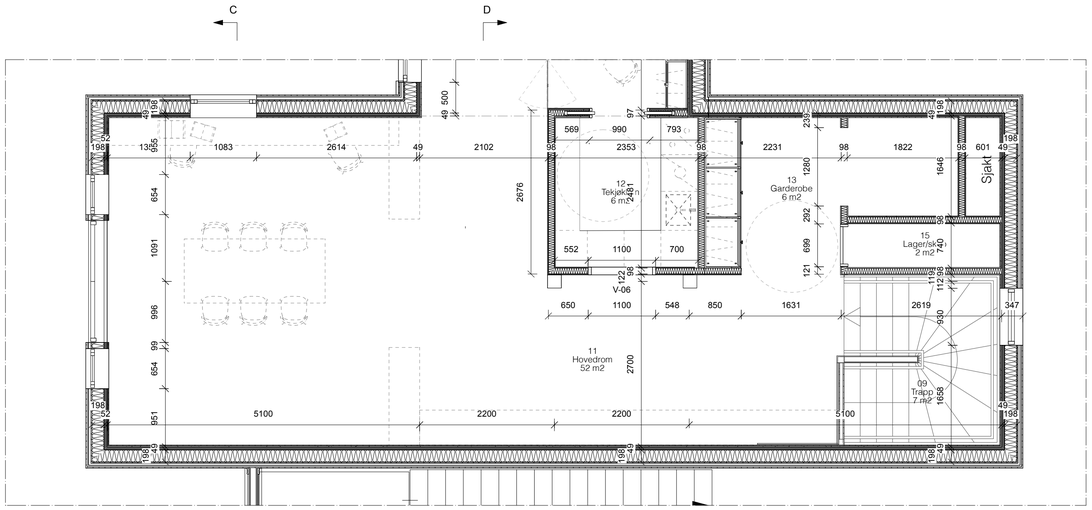

HVOEDROM PLAN 1
1:50

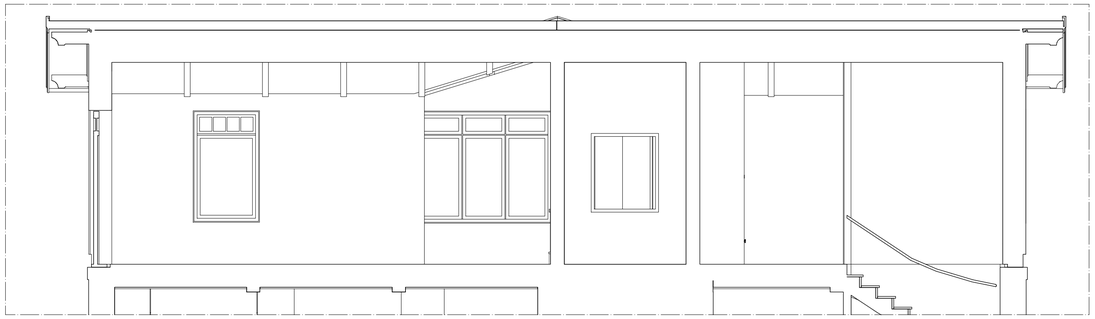

SNITT AA
1:50



SNITT CC
1:50

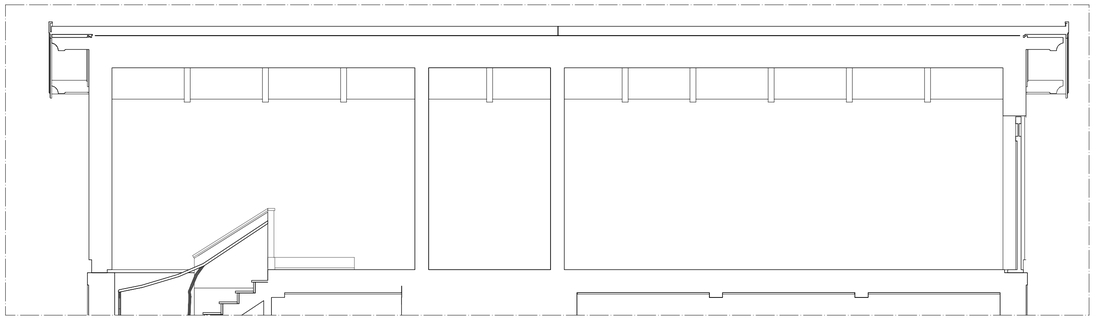

SNITT BB
1:50

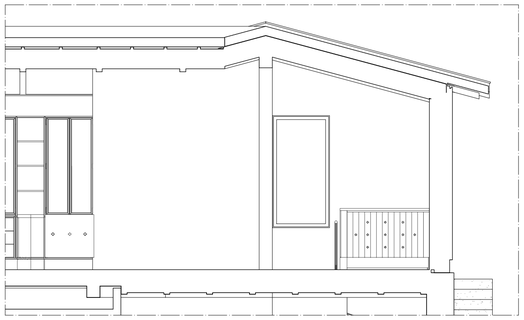

SNITT DD
1:50

Foreløpig tegning

Byggherre	Roald Amundsens hjem Museene i Akershus Roald Amundsens vei 192 1420 Svartskog Gnr/Bnr: 235/62
Prosjekt	190 Roald Amundsens hjem
Tegning	Skjema Hovedrom
Tegning nr.	A.3.511
Målestokk	1:50 ISO A1 Dato 16.10.2026
Sign. TCM	Kontr. AE
FRAGMENT	Fragment AS Hausmanns gate 6 0186 OSLO, NO