


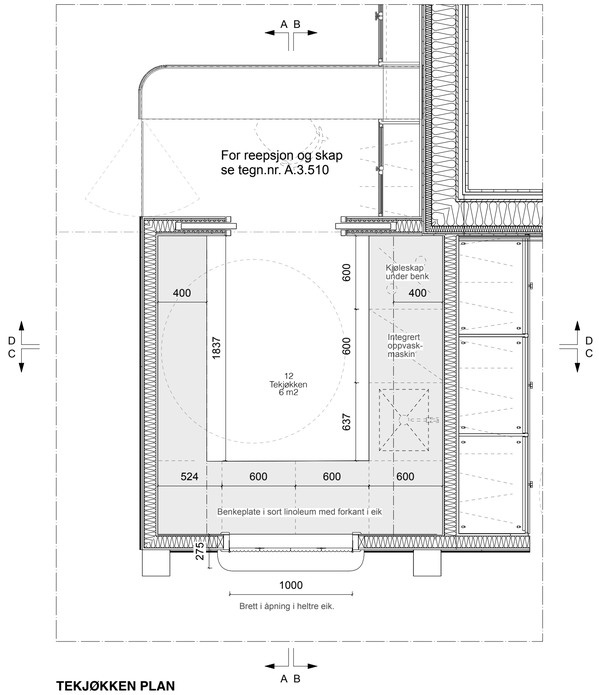



TEKJØKKEN PLAN
1:25

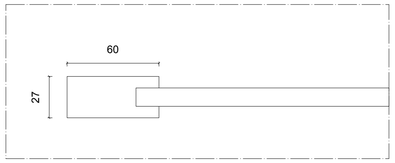

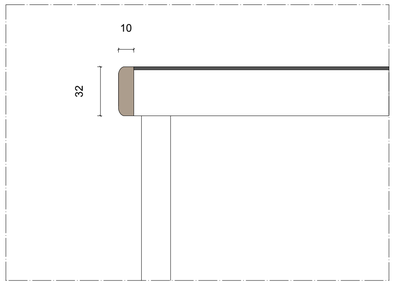


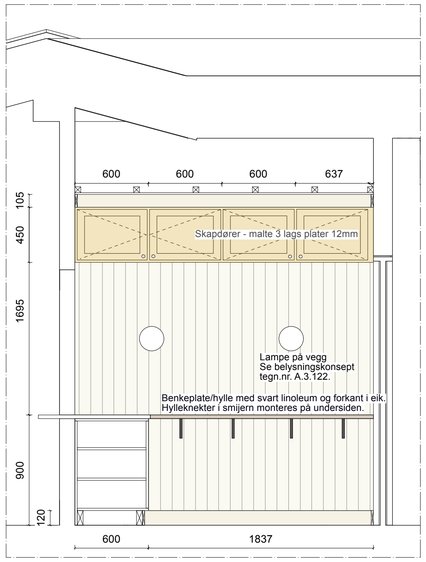


SNITT AA
1:25

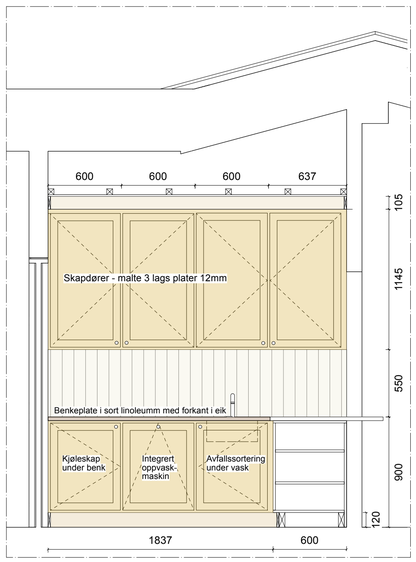

SNITT BB
1:25

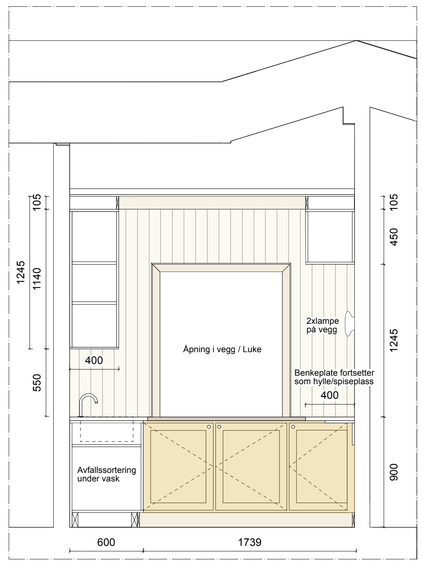

SNITT CC
1:25

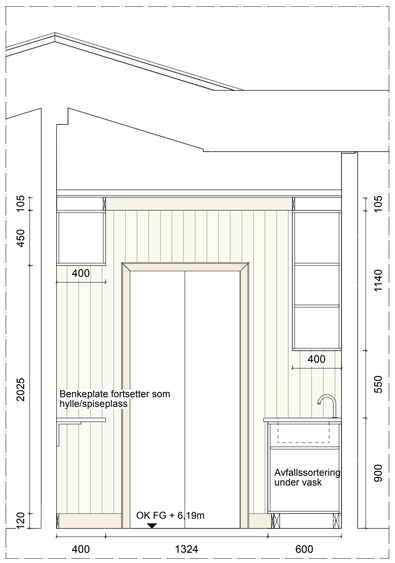

SNITT DD
1:25

KJØKKENSKAP

Skapdører utføres som rammedører med fylling, med enkle, rette rammeprofiler og glatt, inntrukket fylling.

Skapdører bygges opp av 12 mm og 27 mm trelagsplater i furu. Dørene males i angitt farge og monteres med skjulte hengsler. Det skal være jevne spalter mellom dørbladene.
Skaprammer utføres i 19 mm trelagsplater i furu og males i samme farge som skapdørene.

Skapdører males i gul farge. Endelig fargenyanse fastsettes av arkitekt.

Det skal utføres et prøvefelt på 1 × 1 m for hver aktuell fargenyanse til vurdering og godkjenning av arkitekt.

KNOTTER
Runde knotter i heltre eik, oljebehandlet med naturolje, og montert på skapfrontene.

Se referansebilde nedenfor for ønsket uttrykk og detaljering for skapfronter og knotter.



BENKEPLATE
Benkeplate utføres i 30 mm 3-lagsplate med ca 2mm svart linoleum på oversiden og 10mm forkant i heltre eik.

HYLLE/BENKEPLATE
Skal benyttes som spiseplass for personalet. Benkeplaten/hyllen utføres på samme måte som den øvrige benkeplaten og understøttes av hylleknekter i svart smijern.

KJØKKENVASK OG ARMATUR
Kjøkkenvask:
Tapwell TA5040 PVD kjøkkenvask B55xD45cm, sort.





Kjøkkenarmatur:
Finsbury Krom med Svart Håndtak (Sekelskifte).

OPPVASKMASKIN
Miele - Fullintegrert oppvaskmaskin XXL med 3D-MultiFlex-skuff

Maskinen integreres i kjøkkeninnredningen med en skapfront som matcher de øvrige kjøkkenskapene.

Dybde: 600mm - standard.
Vasketid: 28 minutter per vask.
Kapasitet: 14 kuverter per vask.



BELYSNING
Se Belysningskonsept - tegnings nr. A.3.122.

IKKE BYGGETEGNING. ALLE MÅL SKAL KONTROLLERES PÅ STEDET

A	12.11.26	ANBUDSTEGNING

Byggherre

Roald Amundsens hjem

Museene i Akershus
Roald Amundsens vei 192
1420 Svartskog
Gnr/Bnr: 235/62

Prosjekt	190 Roald Amundsens hjem
Tegning	Skjema Tekjøkken
Tegning nr.	A.3.512
Målestokk	1:25 ISO A1 Dato 16.10.2026
Sign.	TCM Kontr. AE

FRAGMENT

Fragment AS
Fredensborgveien 21 C
0177 OSLO, NO