
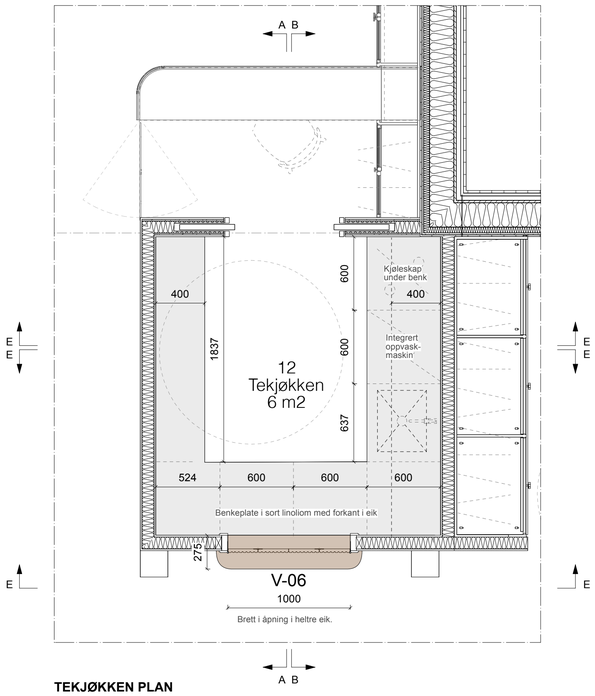


TEKJØKKEN PLAN
1:25

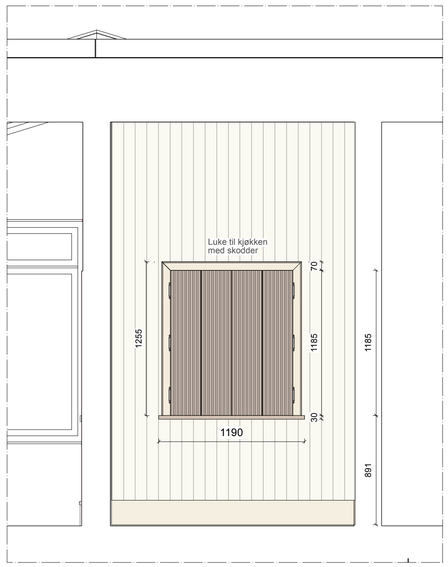

SNITT EE
1:25

Spørsmål

Trenger dere en industrioppvaskmaskin som vasker på kort tid, eller er det tilstrekkelig med en profesjonell oppvaskmaskin med lengre vaskeprogram?

Industrimaskin - Electrolux

Helintegrert: Nei, maskinen har synlig front. Det er mulig å montere en separat skapdør foran maskinen, men denne vil ikke være festet til selve maskinen.

Dybde: Maskinen er 615 mm dyp, og benkeplaten må derfor tilpasses.

Vasketid: 90, 120 eller 240 sekunder per vask.

Kapasitet: Opptil 720 tallerkener per time.



Professjonel - Miele Fullintegrert oppvaskmaskin.

Helintegrert: Ja, maskinen kan integreres i kjøkkeninnredningen med en skapfront som matcher de øvrige kjøkkenskapene.


Dybde: 600mm - standard.

Vasketid: 28 minutter per vask.


Kapasitet: 14 kuverter per vask.




Fremtidig vegg

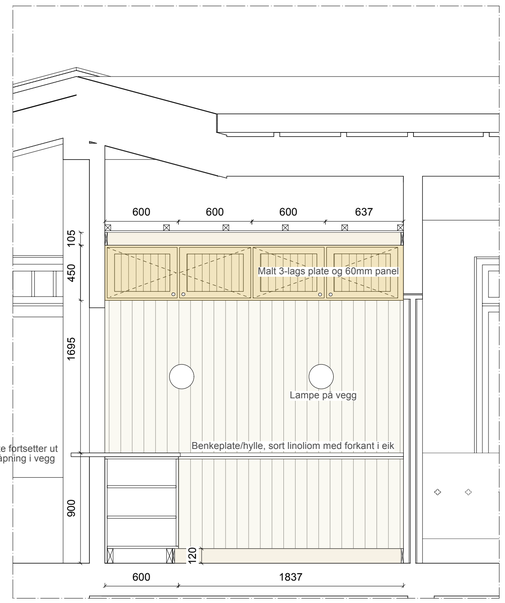


SNITT AA
1:25

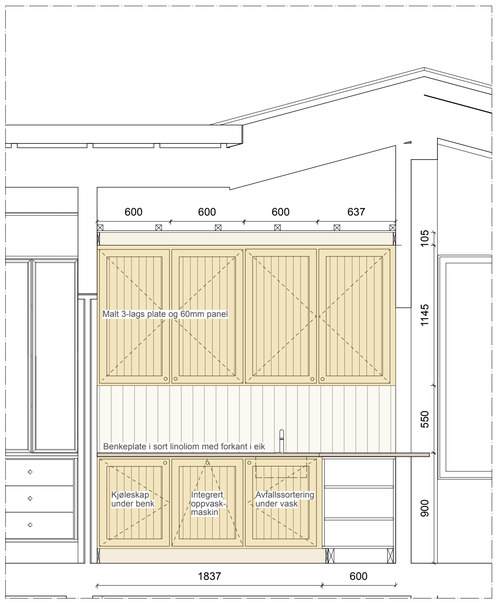

SNITT BB
1:25

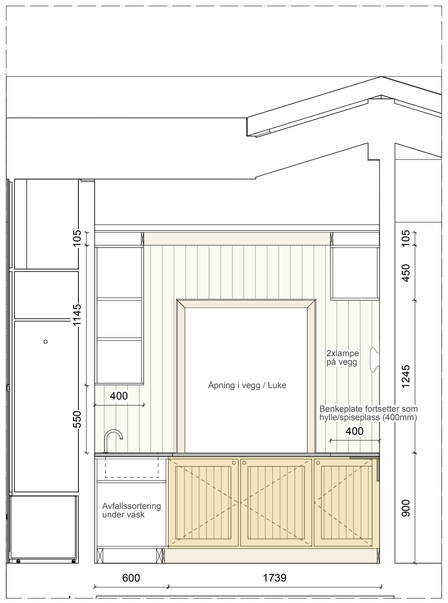

SNITT CC
1:25

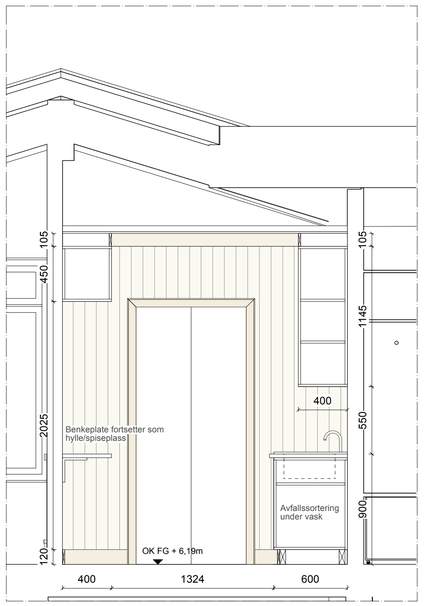

SNITT DD
1:25

Byggherre	Roald Amundsens hjem Museene i Akershus Roald Amundsens vei 192 1420 Svartskog Gnr/Bnr: 235/62
Prosjekt	190 Roald Amundsens hjem
Tegning	Skjema tekjøkken
Tegning nr.	A.3.512
Målestokk 1:25 ISO A1	Dato 16.10.2026
Sign. TCM	Kontr. AE

F R
A G
M E
N T
Fragment AS
Hausmanns gate 6
0186 OSLO, NO