

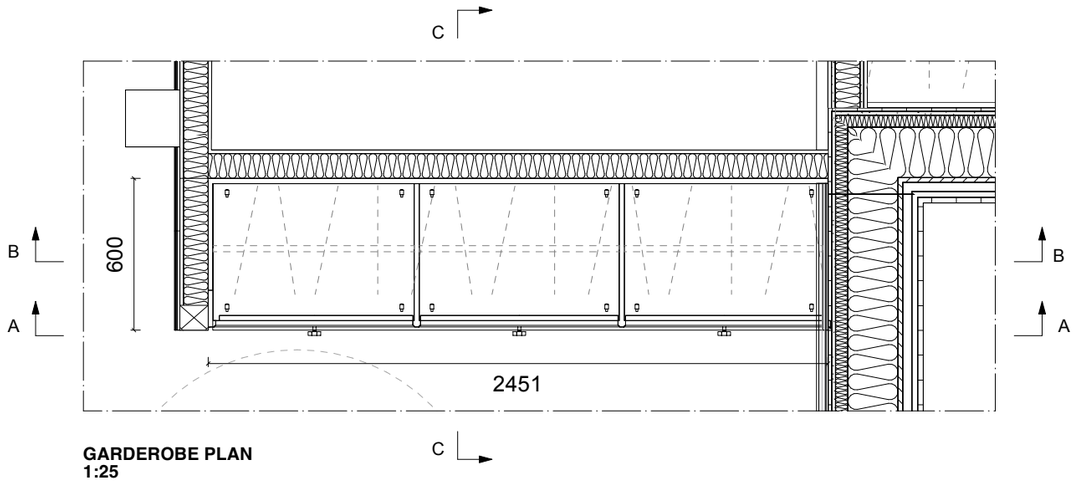



GARDEROBE PLAN
1:25

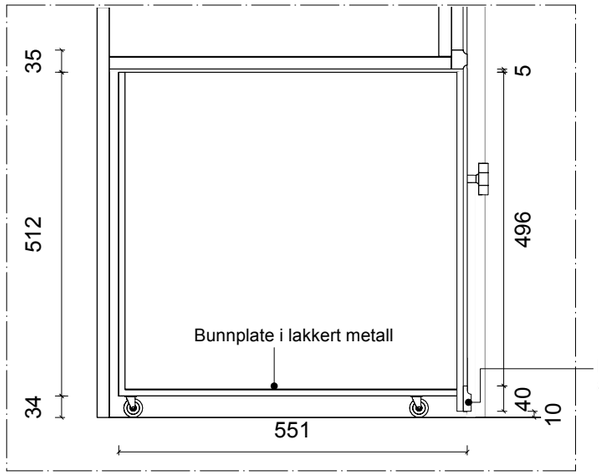


DETAJL SNITT CC
1:10

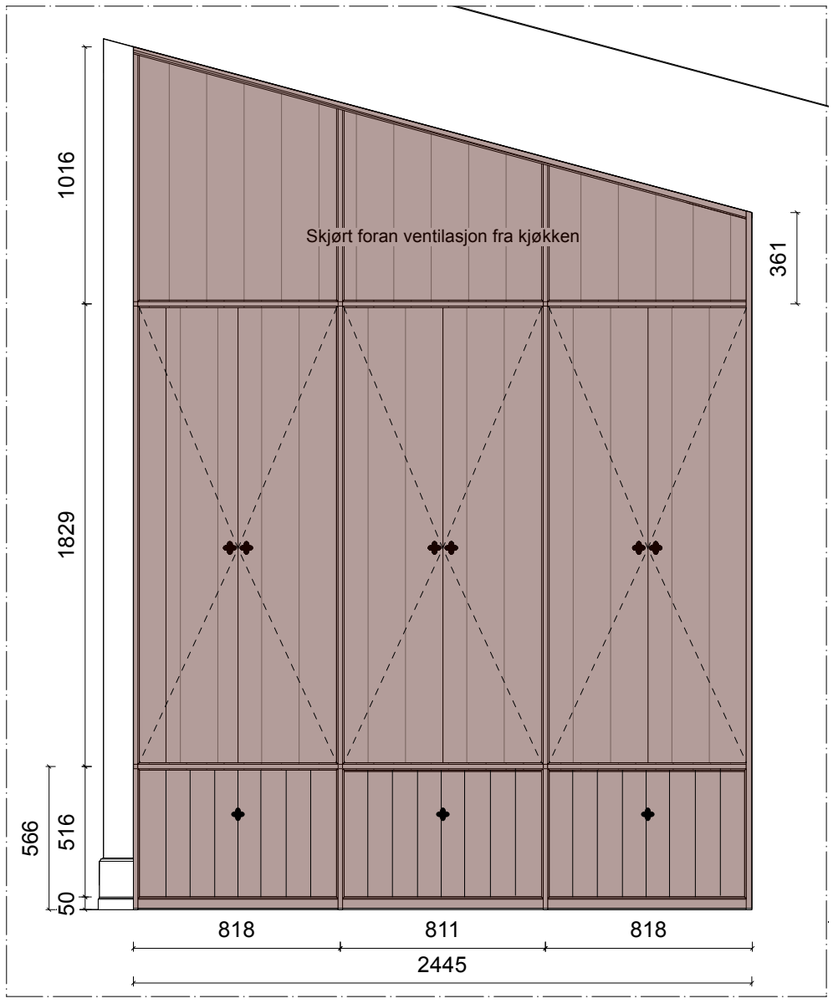

SNITT AA
1:50

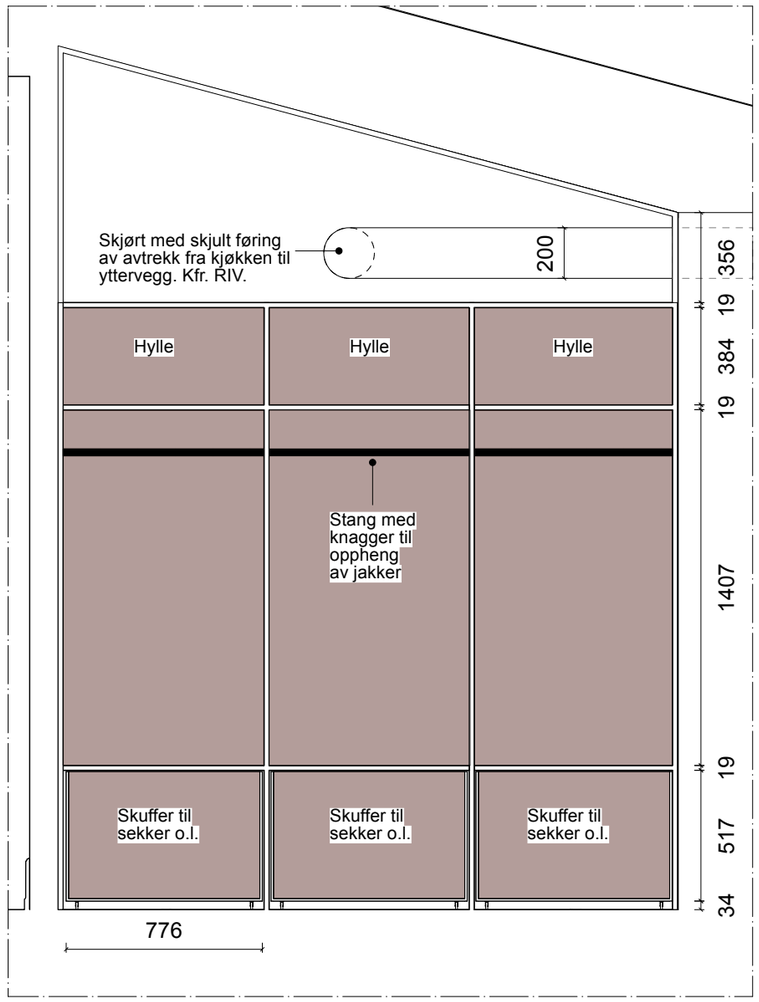

SNITT BB
1:50

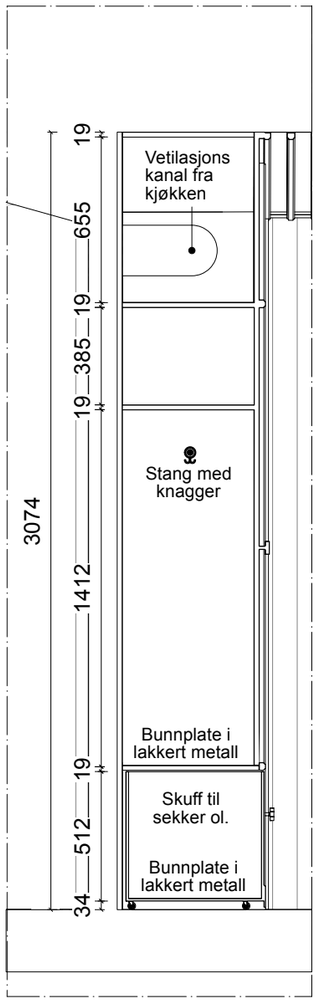

SNITT CC
1:50

IKKE BYGGETEGNING. ALLE MÅL SKAL KONTROLLERES PÅ STEDET

A	12.11.26	ANBUDSTEGNING

Byggherre

Roald Amundsens hjem

Museene i Akershus
Roald Amundsens vei 192
1420 Svartskog
Gnr/Bnr: 235/62

Prosjekt	190 Roald Amundsens hjem			
Tegning	Skjema Garderobe			
Tegning nr.	A.3.513			
Målestokk	1:25 ISO A3	**Dato**	16.10.2026	
Sign.	TCM	**Kontr.**	AE	

FRAGMENT

Fragment AS
Fredensborgveien 21 C
0177 OSLO, NO