

Trappe i heltre eik, Dinesen tre.


Håndløper i heltre eik Ø40mm

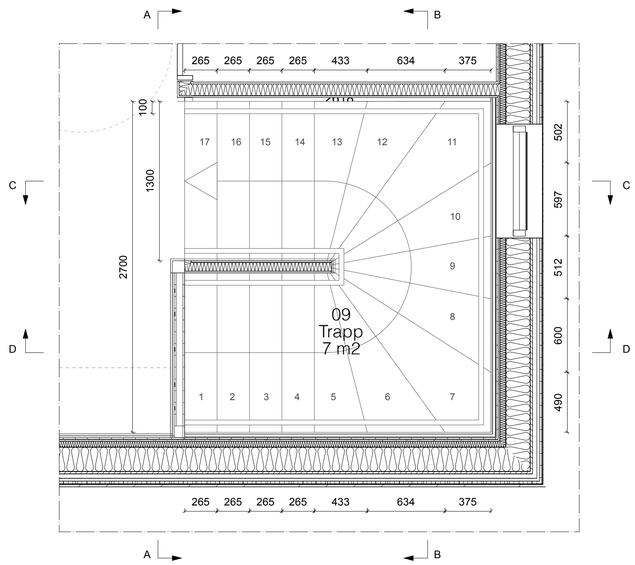


HOVEDTRAPP
Plan

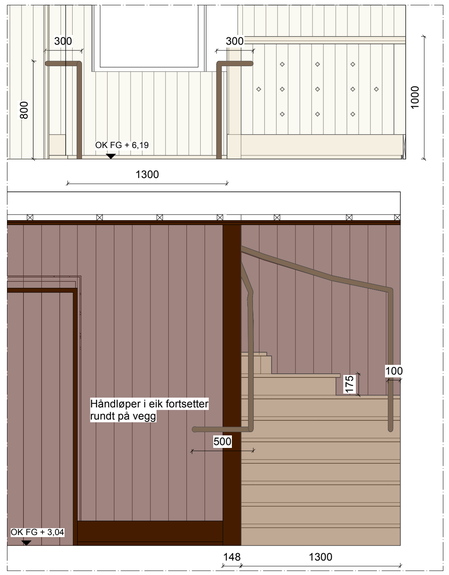


SNITT AA
1:25

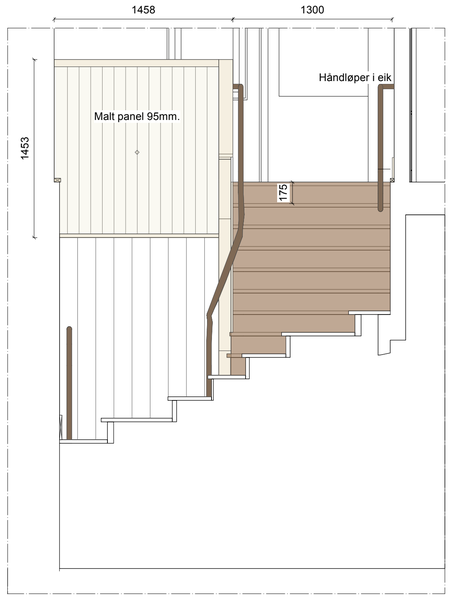

SNITT BB
1:25

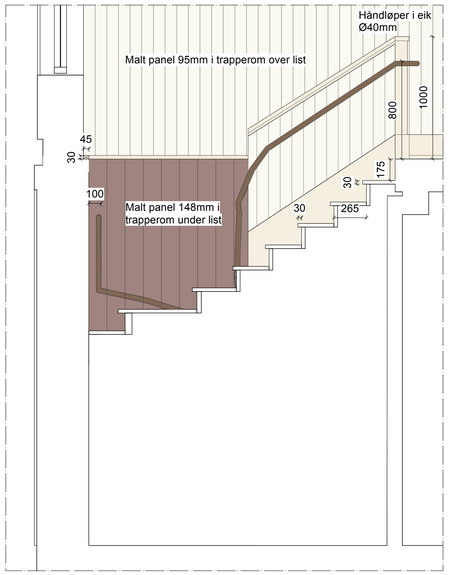

SNITT CC
1:25

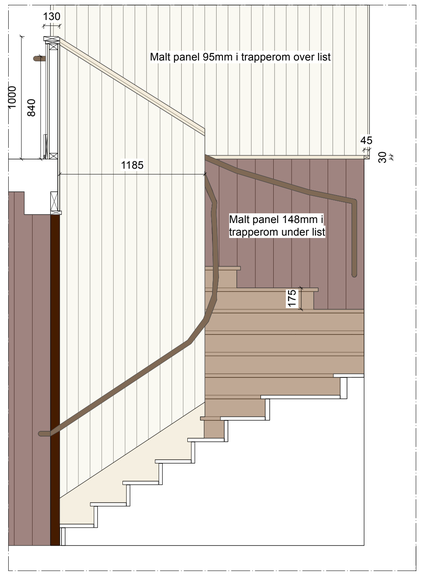

SNITT DD
1:25

Byggherre	Roald Amundsens hjem Museene i Akershus Roald Amundsens vei 192 1420 Svartskog Gnr/Bnr: 235/62
Prosjekt	190 Roald Amundsens hjem
Tegning	Skjema Trapp
Tegning nr.	A.3.514
Målestokk	1:25 ISO A1 Dato 16.10.2026
Sign.	TCM Kontr. AE

F R
A G
M E
N T

Fragment AS
Hausmanns gate 6
0186 OSLO, NO

Foreløpig tegning