

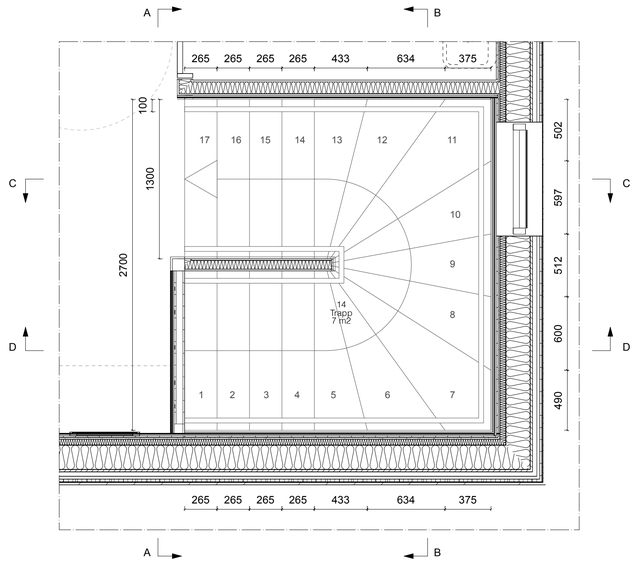



HOVEDTRAPP
Plan

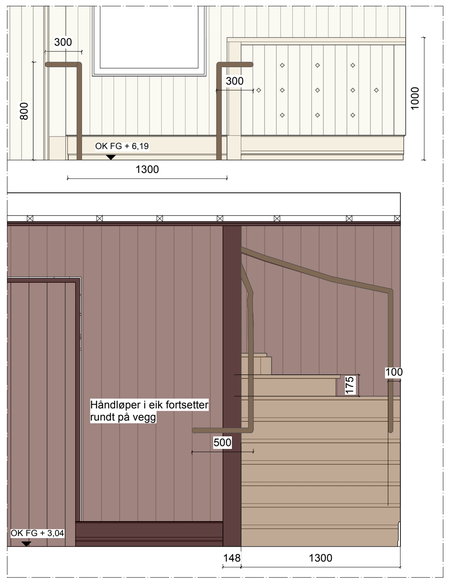


SNITT AA
1:25

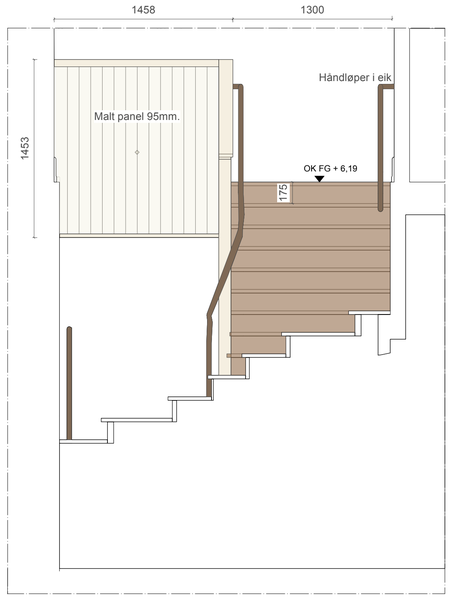

SNITT BB
1:25

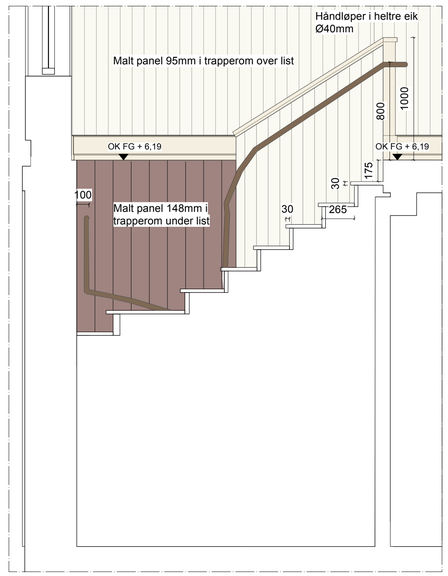

SNITT CC
1:25

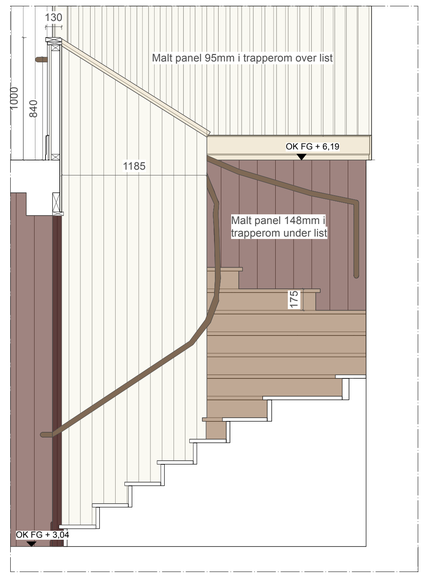

SNITT DD
1:25

TRAPP
Trapp utføres i 30 mm heltre eik fra Dinesen. Trappen bygges uten synlige vanger og med 30 mm trappenese. Håndløpere utføres i heltre eik, Ø40 mm, og festes til vegg med smijernsbeslag. Håndløpere etableres på begge sider av trappen.

ROM UNDER TRAPP
Under trappen skal det være garderobe. Entreprenør må foreslå en oppbygning for trapp. Det skal være malt panel i himling i garderobe under.

TAKTIL OG VISUELL MERKING
Trappen skal utføres med farefelt foran øverste trinn, oppmerksomhetsfelt ved nederste trinn og kontrastmerking av trinnforkanter og håndløpere i henhold til TEK. Endelig utforming og materialvalg avklares med arkitekt.

TRAPPEROM
Gulvlisten fra 1. etasje videreføres rundt trapperommet i samme høyde som i 1. etasje. Over gulvlistens høyde monteres 95 mm veggpanel, tilsvarende panelet i 1. etasje. Under gulvlisten monteres 148 mm veggpanel, med samme dimensjon, profil og farge som panelet i kjelleretasjen.

REKKVERK / HALVVEGG
Rekkverk/halvvegg i 1. etasje bygges i heltre furu, med 95 mm panel og enkel innfrest dekorasjon med blomstermotiv. Rekkverk/halvvegg males i samme fargetoner som vegger og listverk i 1. etasje (lys og mørk nyanse av brukket hvit).

BELYSNING
Det skal være vegglamper på to steder i trappen jfr. skjematisk belysningsplan. A.3122



3d-skisse viser overgangen mellom de ulike typer veggpanel i trapperommet samt detaljering av rekkverk/halvvegg.



3d-skisse - rekkverk/halvvegg ved trappenedgang Plan 1.



3d-skisse - trappe sett fra Plan 0.

IKKE BYGGETEGNING. ALLE MÅL SKAL KONTROLLERES PÅ STEDET

A	12.11.26	ANBUDSTEGNING

Byggherre: Roald Amundsens hjem
Museene i Akershus
Roald Amundsens vei 192
1420 Svartskog
Gnr/Bnr: 235/62

Prosjekt	190 Roald Amundsens hjem				
Tegning	Skjema Trapp				
Tegning nr.	A.3.514				
Målestokk	1:25	ISO A1	Dato	16.10.2026	
Sign.	TCM	Kontr.	AE		

FRAGMENT
Fragment AS
Fredensborgveien 21 C
0177 OSLO, NO