

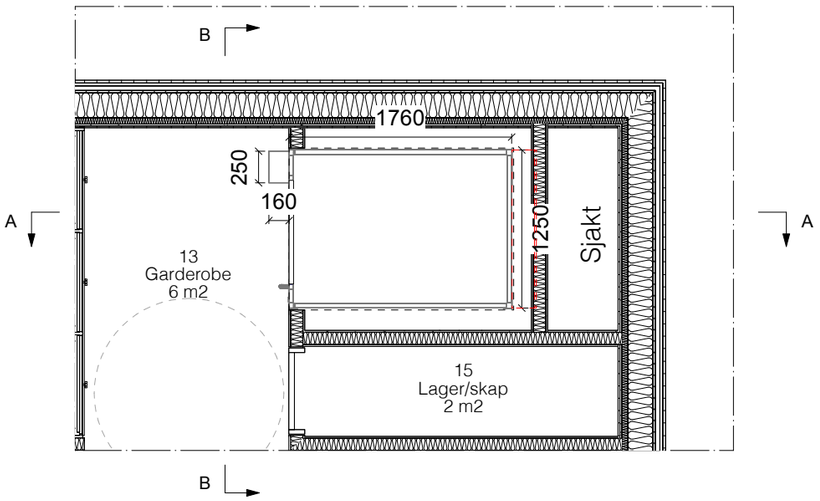


LØFTEPLATTFORM PLAN
1:50

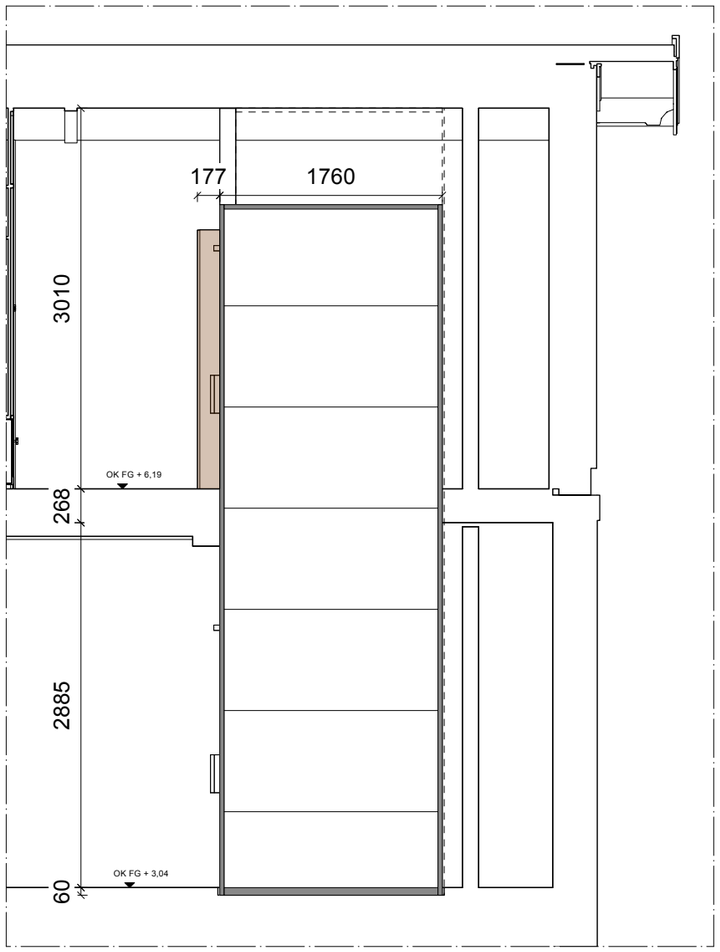

SNITT AA
1:50

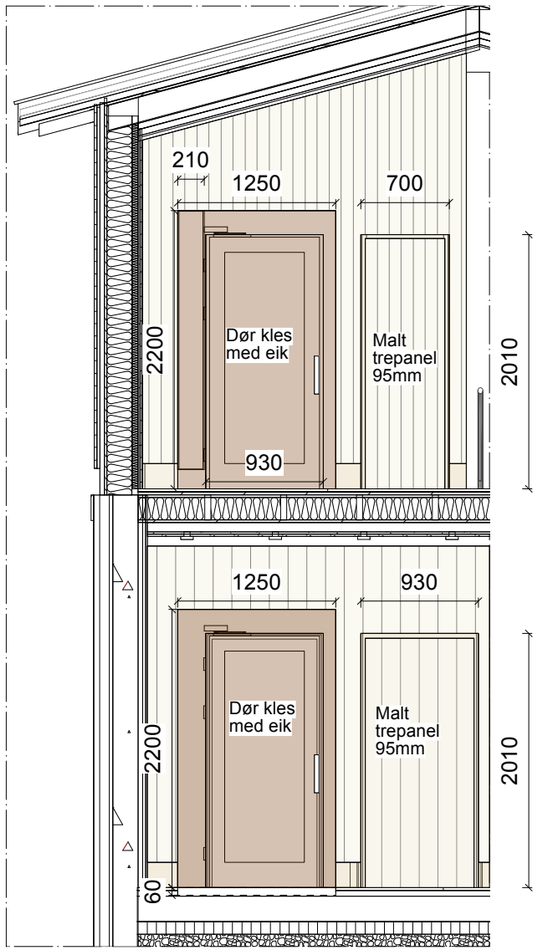


SNITT BB
1:50

Løfteplattform

Løfteplattform fra Caster Acces
Model MC2000
Front kles med panel / finer i eik.

Motorboks på forsiden av løfteplatform (250x160mm) kan også bygges inn i vegg, da forskyves løfteplattformen 160mm inn.

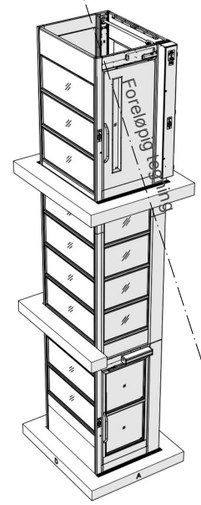

Byggherre	Roald Amundsens hjem Museene i Akershus Roald Amundsens vei 192 1420 Svartskog Gnr/Bnr: 235/62	
Prosjekt	190 Roald Amundsens hjem	
Tegning	Skjema Løfteplattform	
Tegning nr.	A.3.515	
Målestokk	1:50 ISO A3	Dato 16.10.2026
Sign. TCM	Kontr. AE	

FRAGMENT

Fragment AS
Fredensborgveien 21 C
0177 OSLO, NO