

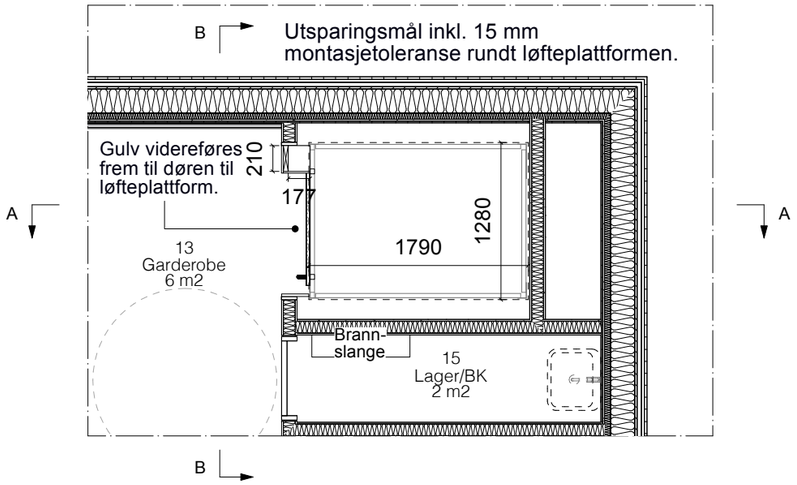



LØFTEPLATTFORM PLAN
1:50

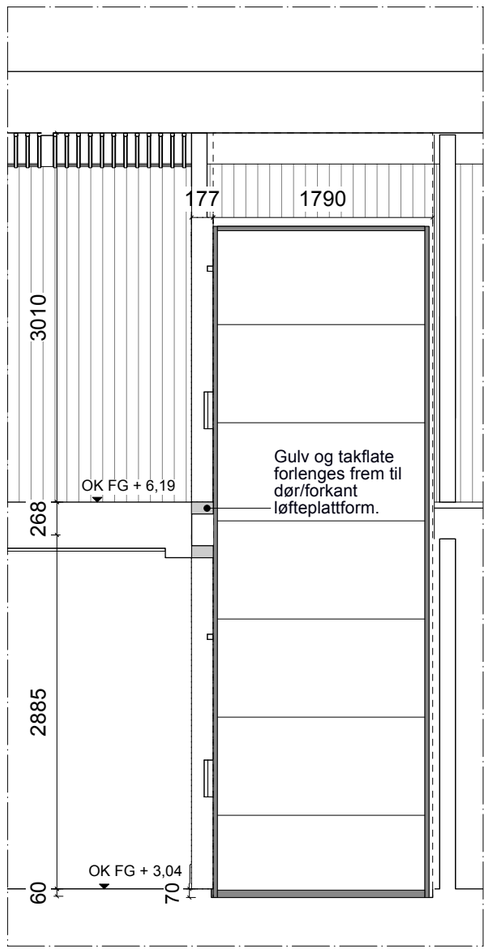

SNITT AA
1:50

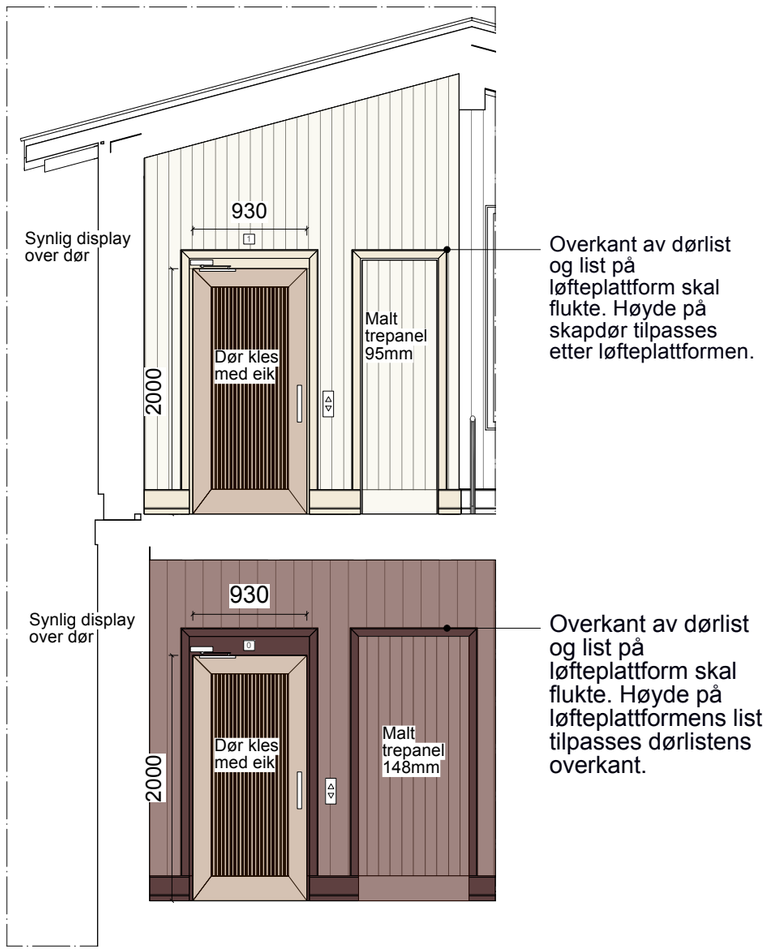

SNITT BB
1:50

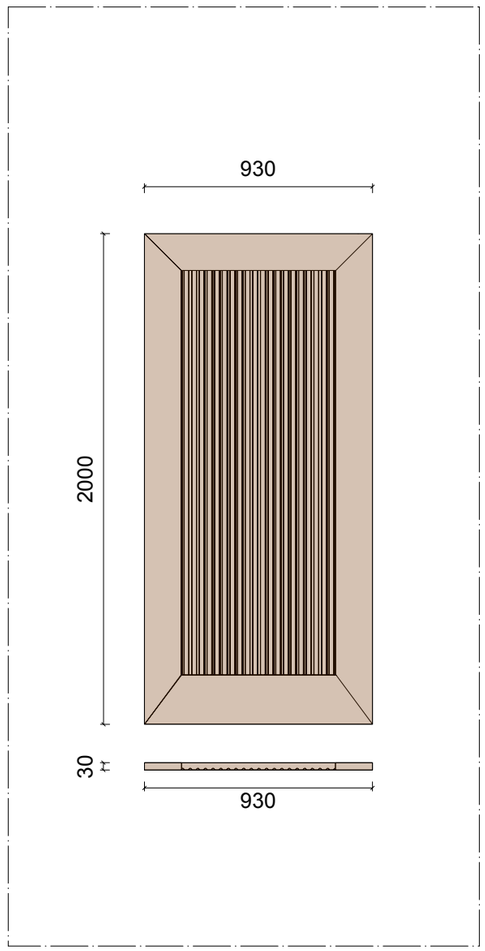

OPPRISS / PLAN - DØR LØFTEPLATTFORM
1:25

LØFTEPLATTFORM

Løfteplattform fra leverandør Caster Access, modell MC2000.

Det tilvelges en versjon med lukket kabin (innvendige foldedører), som gjør det mulig å utelate glass i døren og i stedet kle dørbladet med eikepanel.


DØR
Kun dørbladet kan kles med eik. Dørpumpen over døren og dørkarmen skal være synlige og lakkeres i en RAL-farge tilsvarende byggets øvrige dørkarmer (brukket hvit). Dørbladet kles med heltre eik med frest profilering, tilsvarende utførelsen vist på "skjema A.3.511" - Luke tekjøkken.

Det må tas hensyn til dørens totale vekt, inkludert ny kledning i eik, slik at vekten ikke overstiger leverandørens tillatte maksimalvekt for døren.

Når dørbladet kles med eik, må døren hengsles på høyre side, motsatt side av det utvendige maskinskapet.

Det finnes flere muligheter for utforming av dørhåndtak. Endelig valg av håndtak avklares med arkitekt senere i prosessen.



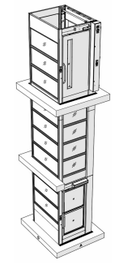

Referanse: MC2000, løfteplattformen flukter med veggen, og det utvendige maskinskapet er bygget inn i veggen. Pumpen over døren vil være synlig. Dørblad kles inn i eikepanel.

IKKE BYGGETEGNING. ALLE MÅL SKAL KONTROLLERES PÅ STEDET

A	12.11.26	ANBUDSTEGNING

Byggherre
Roald Amundsens hjem

Museene i Akershus
Roald Amundsens vei 192
1420 Svartskog
Gnr/Bnr: 235/62

Prosjekt	190 Roald Amundsens hjem				
Tegning	Skjema Løfteplattform				
Tegning nr.	A.3.515				
Målestokk	1:50	ISO A3	**Dato**	06.11.2026	
Sign.	TCM	**Kontr.**	AE		

F R A G M E N T

Fragment AS
Fredensborgveien 21 C
0177 OSLO, NO