

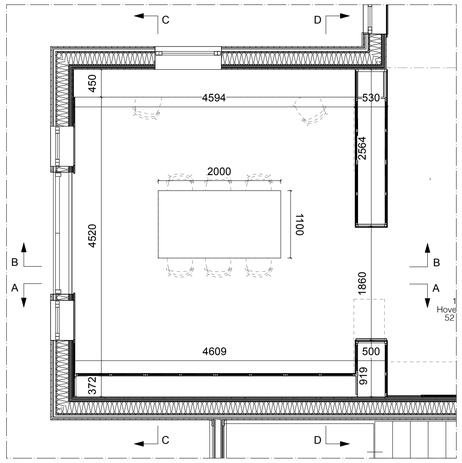



HOVEDROM PLAN U
1:50

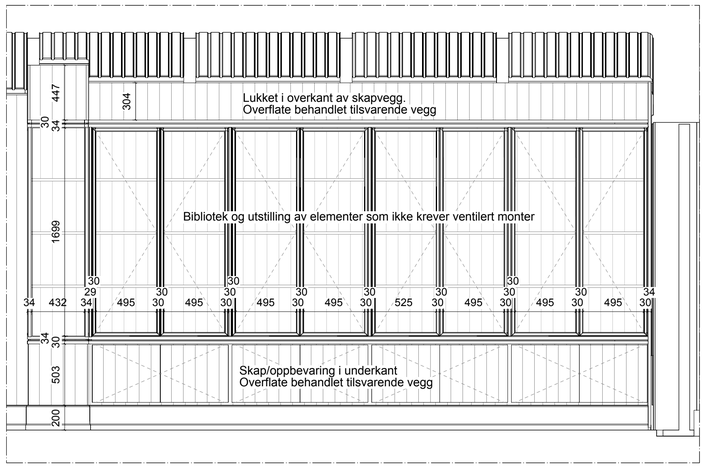


SNITT AA
1:25

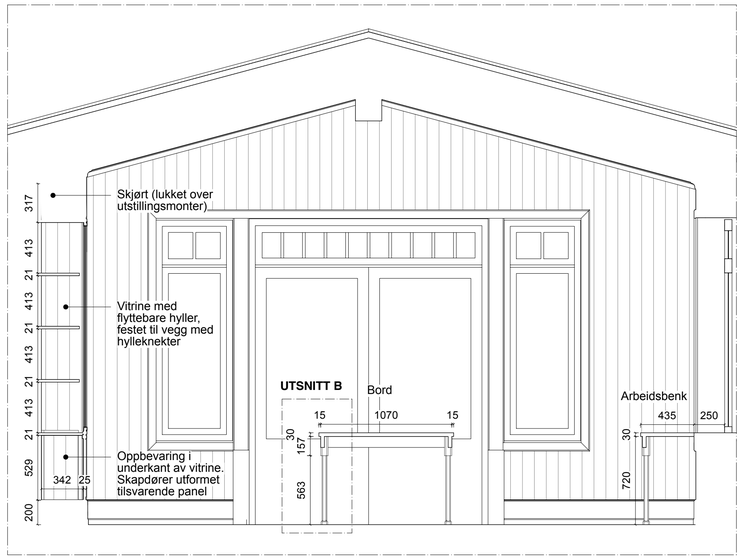

SNITT CC
1:25

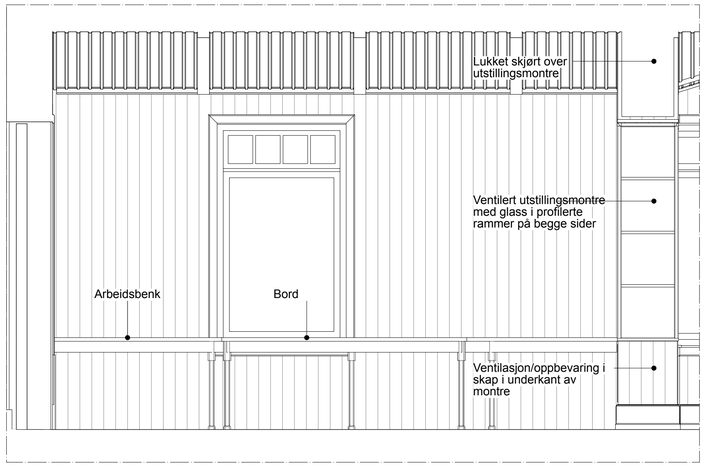


SNITT BB
1:25

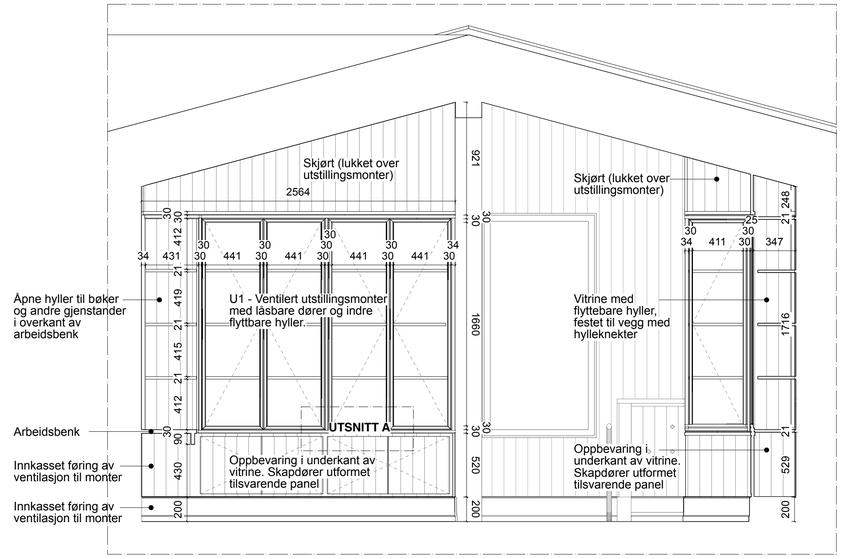

SNITT DD
1:50

UTSNITT A - PRINSIPP BEN TIL BORD OG ARBEIDSBENK

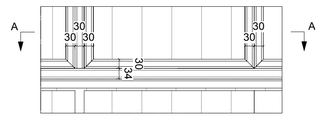

UTSNITT A
1:10




Profiler (tilsvarende foaje) av heltre, malt i linolje, farge tilsvarende panel.

Spor til glass (tykkelse iht. glassleverandør) med limt glasslist på innerside av dør


Endelig farge avgjøres i samråd med ARK

PLANSNITT AA
1:10

UTSNITT B - PRINSIPP BEN TIL BORD OG ARBEIDSBENK

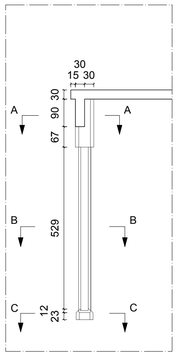


UTSNITT BORDBEN
(Bord og Arbeidsbenk)
1:10

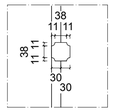

SNITT AA
1:10



SNITT BB
1:10

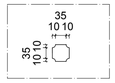

SNITT CC
1:10

UTSTILLINGSMONTER

Vitrine med dører av rammer i heltre, bahandlet tilsvarende vegg.

Kobles til ventilasjonssystem via kanal fra underetasje, via monter i underkant av vitrine.

Alle overflater i tre skal males med linolje eller annen maling som både tilfredsstiller krav til avgassing og miljø (plastfri maling).

Dørene skal kunne låses.

Tykkelse og type glass skal avgjøres i samråd med glassleverandør, men må være sikkerhets- og kunstglass.

Glasset skal festes i ramme med glasslist på bakside av profil

VITRINE/BOKHYLLE
Flyttebare hyller festet til vegg med hylleknekter tilsvarende foaje og *Utstillingsvegg* i underetasjen.

Skap i brystningen til vitrinen, med oppbevaringsmuligheter av diverse.

Avgjøre behov for lås med BH.

ARBEIDSBENK
Arbeidsfalte langs vegg, støttet opp av bordben utformet tilsvarende bordet.

Overflate av arbeidsbenk skal flukte med overflate vinduskarm.

BORD
Arbeidsbord til fordypelse eller fremstilling/vising av kart og lignende.

Dimensjonering og behov for mer avstivning kontrolleres av utførende.



Illustrasjon, sett mot trapp



Illustrasjon, sett mot gavl

IKKE BYGGETEGNING. ALLE MÅL SKAL KONTROLLERES PÅ STEDET

		ANBUDSTEGNING

Byggherre	Roald Amundsens hjem Museene i Akershus Roald Amundsens vei 192 1420 Svartskog Gnr/Bnr: 235/62
Prosjekt	190 Roald Amundsens hjem
Tegning	Skjema Fast inventar og utstillingmontre
Tegning nr.	A.3.516
Målestokk	1:25 ISO A1 — Dato 10.11.2026
Sign.	TCM — Kontr. AE

F R A G M E N T

Fragment AS
Fredensborgveien 21 C
0177 OSLO, NO