

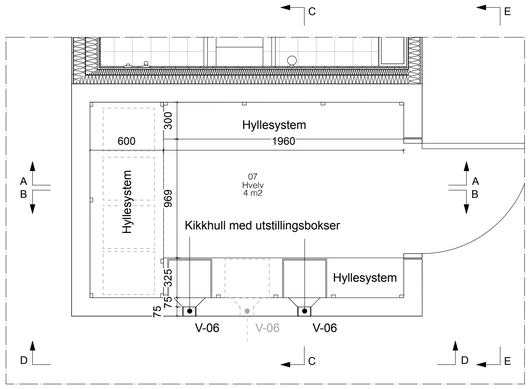



HVELV PLAN U
1:25

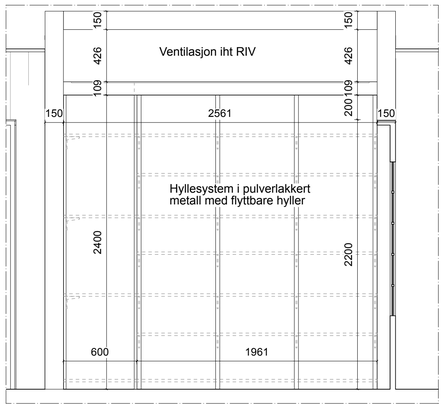

SNITT AA
1:25

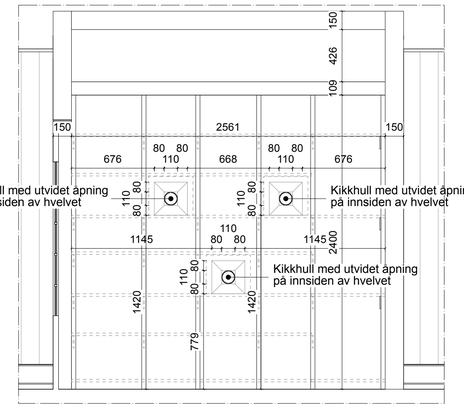


SNITT BB
1:25

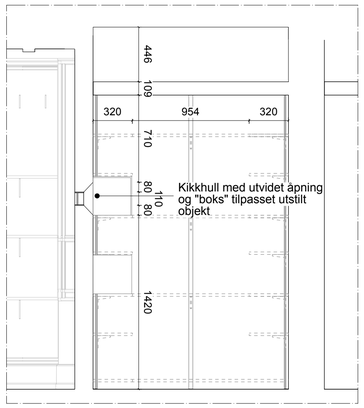

SNITT CC
1:25



SNITT DD
1:25

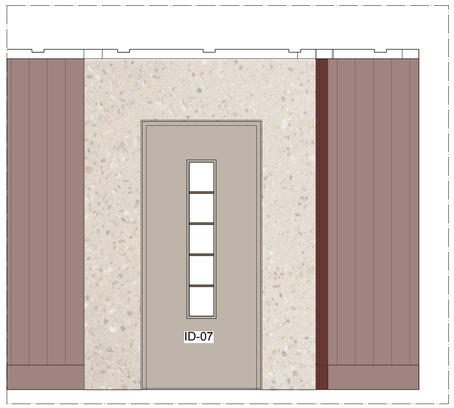

SNITT EE
1:25

HYLLESYSTEM
Fleksibelt pulverlakkert hyllesystem, med åpne flyttbare hyller. Velges av konservatorer i MiA.

KIKKHULL & "UTSTILLINGSBOKSER"
Kikkhullene iht. vindusskjema (kunstglass med metallramme).

Det skal tettes rundt vinduene i materiale/farge tilpasset betongen og iht. klimakrav innvendig i hvelvet.

Betongveggen skal tilpasses på innsiden av kikkhullet, tilsvarende plategning.

Plassering av hyller i hyllesystemet tilpasses plassering av kikkhullene, og det lages "bokser" for å begrense innsyn.

Belysning av elementer utstilt i boksene skal være sensorstyrt.

VENTILASJON/ KLIMAKONTROLL
Ventilasjon og klimakontroll utføres iht. RIVs prosjektering og krav til oppbevaring av samlingsobjekter.

Synlige beslag og tekniske detaljer utføres i pulverlakkert metall. Utforming, plassering og overflatebehandling avklares med ARK/BH.

Rommet skal utføres med tette konstruksjoner og gjennomføringer for å hindre inntrenging av skadedyr og sikre et egnet oppbevaringsmiljø for samlingsobjektene.



REFERANSE

Pusset og behandlet overflate, farget betong med synlig tilslag

IKKE BYGGETEGNING. ALLE MÅL SKAL KONTROLLERES PÅ STEDET

A	12.11.26	ANBUDSTEGNING

Byggherre	Roald Amundsens hjem Museene i Akershus Roald Amundsens vei 192 1420 Svartskog Gnr/Bnr: 235/82
Prosjekt	190 Roald Amundsens hjem
Tegning	Skjema Hvelv
Tegning nr.	A.3.531
Målestokk	1:25 ISO A1 Dato 16.10.2026
Sign. TCM	Kontr. AE

FRAGMENT

Fragment AS
Fredensborgveien 21 C
0177 OSLO, NO