

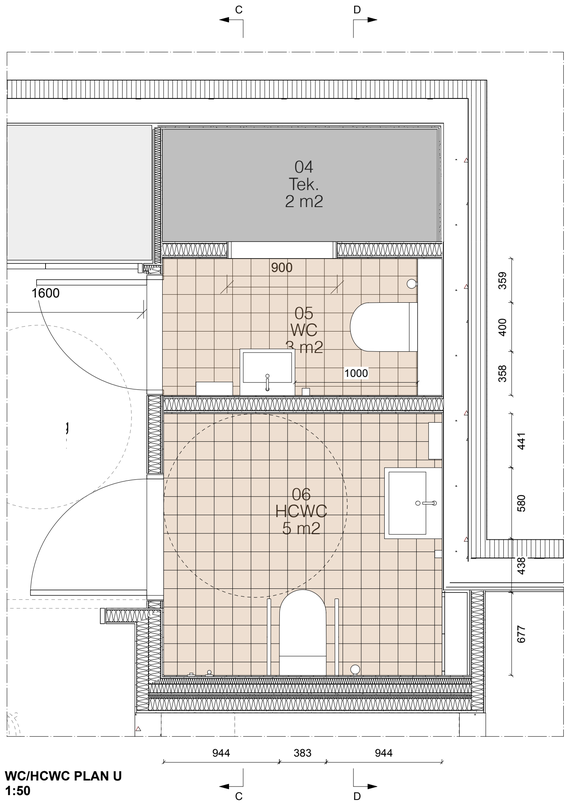



WC/HCWC PLAN U
1:50

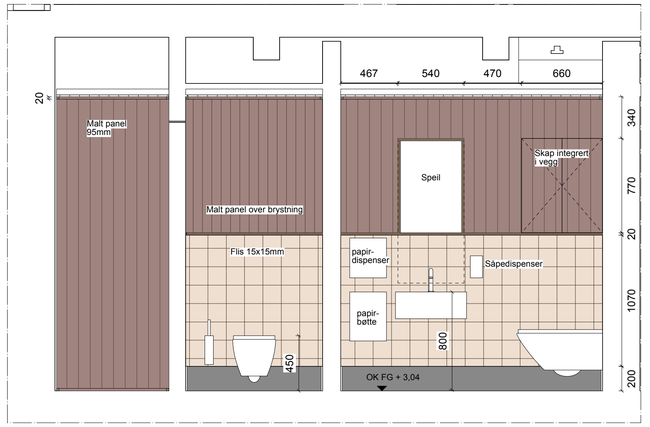

SNITT DD
1:25

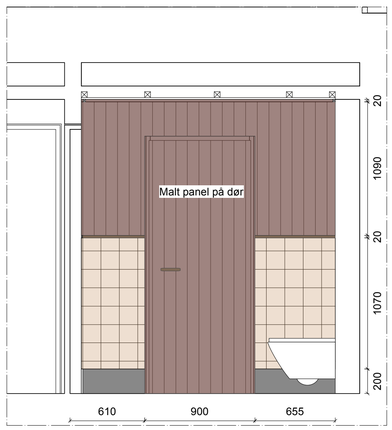

SNITT AA
1:25

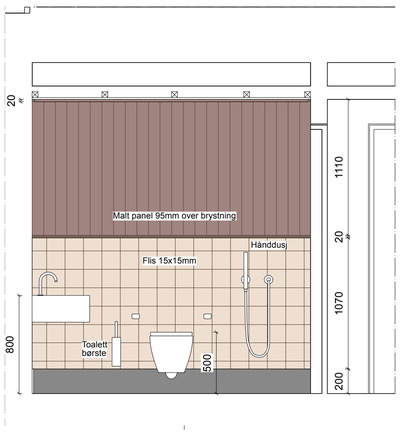

SNITT BB
1:25



SNITT CC
1:25

GULV

- Klinker
sekelskifte (15x15cm), keramikk, beige/brun. Fuge i tilsvarende farge.

- Gulvlist
Flis Victoria - Gulvlist 15 x 15 cm svart, blank, keramikk *(Sekelskifte)*

Evt med 5 cm sort list under gulvlist- Floor Tile - Rectangle 2.5 x 15 cm, Black, Keramikk (Sekelskifte)

VEGG

- Fliser
Kvadratiske fliser (15x15cm), blank, keramikk - mørk rød/brun. Litt mørkere fuge i tilsvarende farge.

- List mellom flis og trepanel - *20x20mm, heltre eik.*

- Trepanel
95mm trepanel - malt mørk rød/brun.

HIMLING

- Trepanel
95mm panel - *malt mørk rød/brun.*

- Taklist
Trelist 20x20mm - *malt mørk rød/brun.*

SANITÆRUTSTYR OG ARMATUR

- WC
WC wall hung - Art Deco (Sekelskifte)



- Vask HCWC
Bathroom Sink - Burlington - Clean 58 cm (Sekelskifte)

- Vask WC
Servant - Guild 45 cm, ett blanderhull (sekelskifte)



- Kran, WC
Servantarmatur - Paddington krom med svarte håndtag (Sekelskifte)



FAST INVENTAR

- Speil 500x750mm
innfestet i vegg med heltre eikelist rundt. List måler 20x20mm og er tilsvarende list mellom flis og trepanel.


GARNITURE

- Toalettrullholder Sekelskifte - Krom

- Toalettbørste Sekelskifte - Krom/porselen vegg / ALT. Toalettbørste 1971 POLERT RUSTFRITT (Frost Denmark)

- Papirdispenser 1944 + Papirbøtte 1945, POLERT RUSTFRITT (Frost Denmark)

- Såpedispenser, Burlington Chrome (sekelskifte)

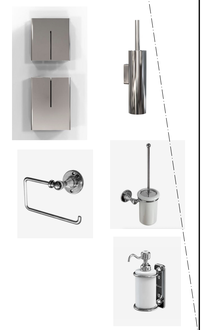

Byggherre	Roald Amundsens hjem Museene i Akershus Roald Amundsens vei 192 1420 Svartskog Gnr/Bnr: 235/62	
Prosjekt	190 Roald Amundsens hjem	
Tegning	Skjema WC/HCWC	
Tegning nr.	A.3.532	
Målestokk	1:25 ISO A1	Dato 16.10.2026
Sign. TCM	Kontr. AE	

F R A G M E N T

Fragment AS
Hausmanns gate 6
0186 OSLO, NO