

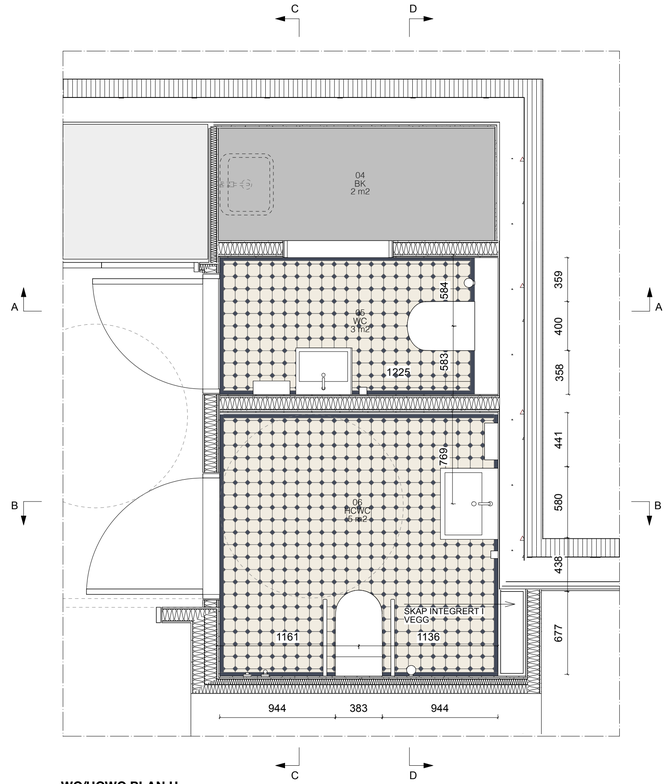



WC/HCWC PLAN U
1:50

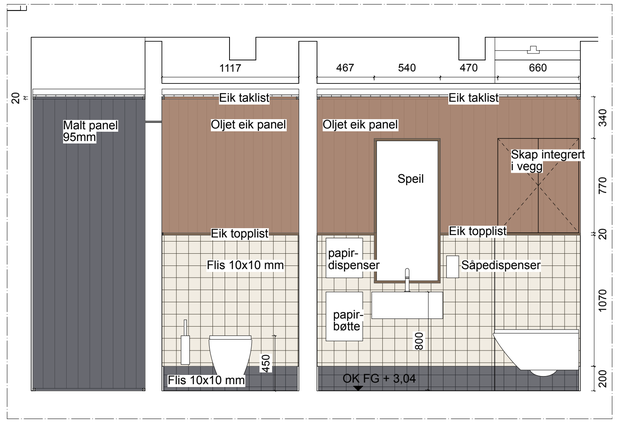

SNITT DD
1:25

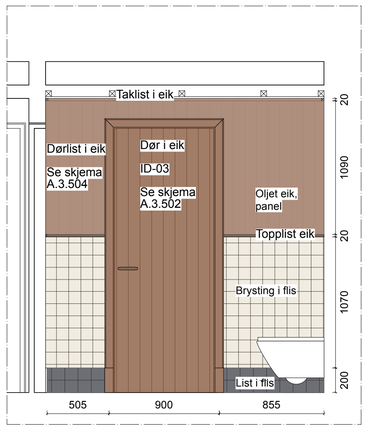

SNITT AA
1:25

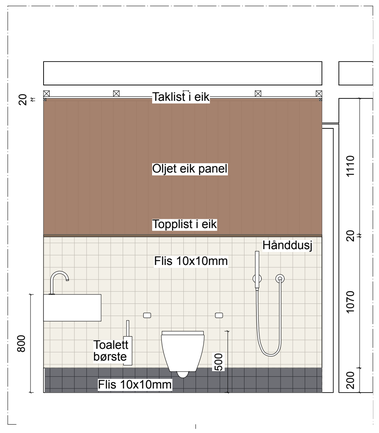

SNITT BB
1:25



SNITT CC
1:25

GULV, WC OG HCWC
Klinker:
Sekelskifte oktogon fliser 100x100 og "dot" 35x35, samt kantlister, keramikk. Fuge i tilsvarende farge som "dot". Endelig valg av farge i samråd med ARK/BH.

Gulvlist:
Sekelskifte kvadrat fliser i farge tilsvarende kantlist og "dot" 100x100mm. Fuge i tilsvarende farge. Endelig valg av farge i samråd med ARK/BH.

GULV, TEKNISK ROM
Sort linoleum

VEGG
Fliser:
Sekelskifte kvadratiske fliser (10x10cm), farge tilsvarende gulv. Endelig valg av farge i samråd med ARK/BH. Fuge i tilsvarende farge.

List mellom flis og trepanel:
20x20mm, heltre eik.

Trepanel BK:
95mm trepanel - *malt i linolje, farge iht ARK/BH*

HIMLING
Trepanel:
95mm panel - *malt i linolje, farge iht ARK/BH*

Taklist:
Trelist 20x20mm - oilet eik, tilsvarende panel

INTEGRERT SKAP
Skapstamme med innvendige hyller til bad. Front utføres som hengslet dør med trepanel, tilpasset tilstøtende veggpanel med hensyn til materialbruk, panelprofil og overflatebehandling. Skapet skal fremstå som en integrert del av veggkledningen.

INTEGRET SPEIL
Speil: HCWC 500x1140mm, WC 500 x750 mm, innfestet i vegg, med heltre eikelist rundt. List måler 20x20mm og er tilsvarende list mellom flis og trepanel.

OBS: Det skal utføres et prøvefelt på 1×1 m for hver aktuell farge til vurdering og godkjenning.


SANITÆRUTSTYR OG ARMATUR

WC/HCWC wall hung - Art Deco (Sekelskifte)



Håndusj HCWC:
Vola 2471 dusjbatteri med vender og hånddusj i krom og sort.

Vask HCWC:
Bathroom Sink - Burlington - Clean 58 cm (Sekelskifte)

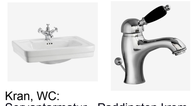

Kran, WC:
Servantarmatur - Paddington krom med svarte håndtak (Sekelskifte)

GARNITYR
- Toalettrullholder: Sekelskifte, Krom
- Toalettbørste: Sekelskifte, Krom/porselen vegg
- Såpedispenser: Burlington Chrome (sekelskifte)
- Papirdispenser: 1944 + Papirbøtte 1945, Polert rustfritt (Frost Denmark)



IKKE BYGGETEGNING. ALLE MÅL SKAL KONTROLLERES PÅ STEDET

A	12.11.26	ANBUDSTEGNING

Byggherre
Roald Amundsens hjem

Museene i Akershus
Roald Amundsens vei 192
1420 Svartskog
Gnr/Bnr: 235/62

Prosjekt	190 Roald Amundsens hjem
Tegning	Skjema WC/HCWC
Tegning nr.	A.3.532
Målestokk	1:25 ISO A1
Dato	16.10.2026
Sign.	TCM
Kontr.	AE

F R A G M E N T

Fragment AS
Fredensborgveien 21 C
0177 OSLO, NO