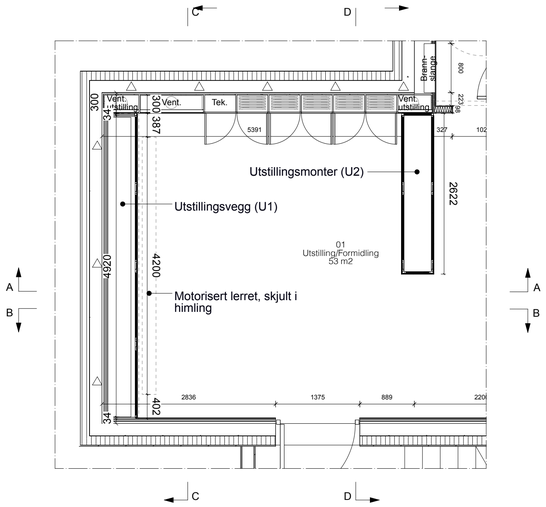
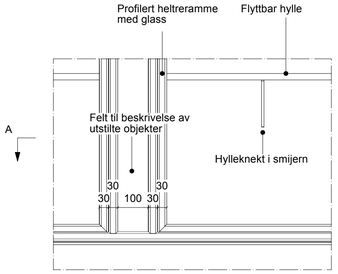
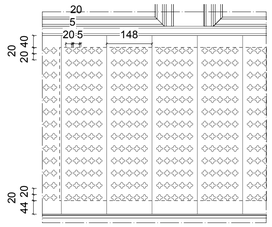


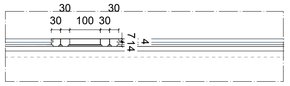

**HOVEDROM PLAN U**
**1:50**



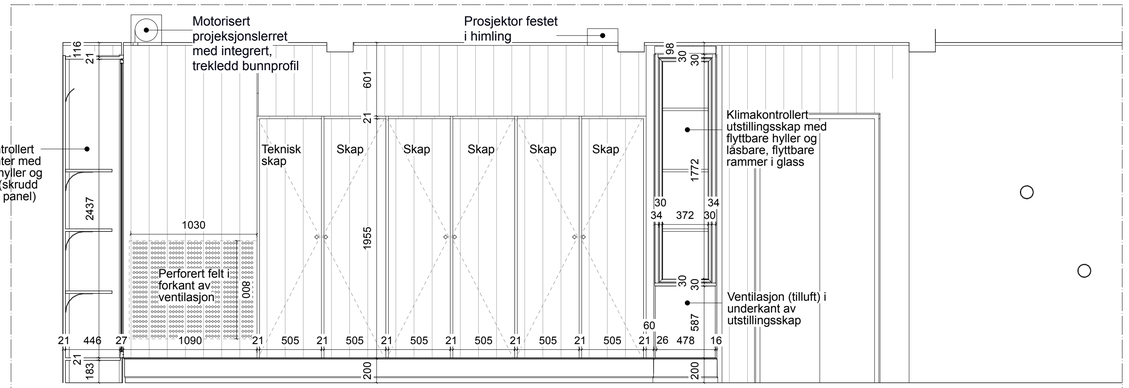

**UTSNITT A**
**1:10**



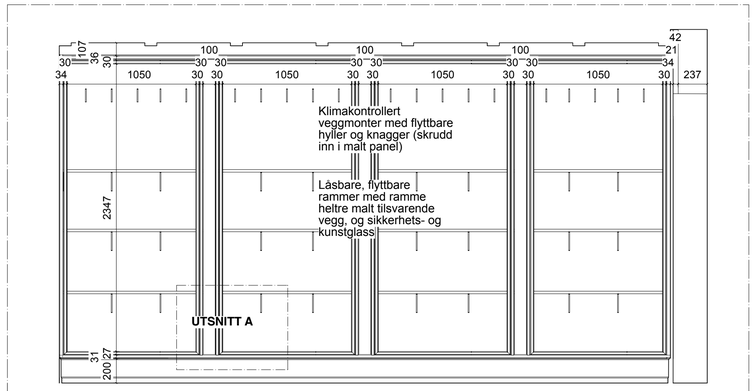

**UTSNITT B - PERFORERTE PANEL**
**1:10**



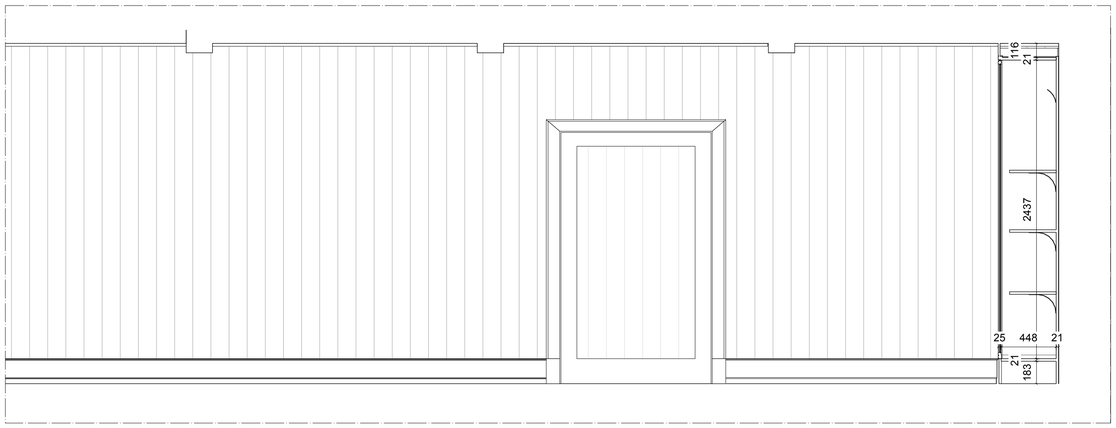

**PLANSNITT AA**
**1:10**



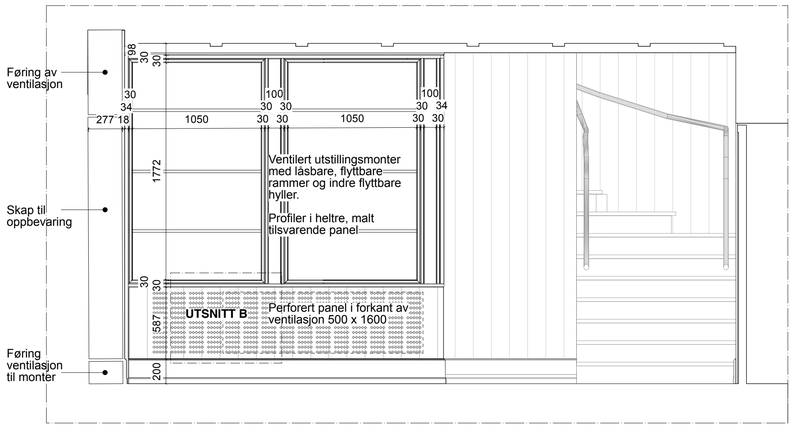

**SNITT AA**
**1:50**




**SNITT AA - U1**
**1:50**




**SNITT BB**
**1:50**




**SNITT DD - U2**
**1:50**

**U1 - UTSTILLINGSVEGG**
Vitrine med profilerte rammer i heltre (profil tilsvarende hovedrom plan 1 og vitrine i foaje)

Kobles til ventilasjonssystem vi kanaler over og under skap.

Alle overflater i skapet skal males med linolje eller annen maling som både tilfredsstiller krav til avgassing og miljø (plastfri maling).

"Rammene" skal kunne låses på plass, og tas ut ved behov for å endre utstillingen.

Tykkelse og type glass skal avgjøres i samråd med glassleverandør, men må være sikkerhets- og kunstglass.

Glasset skal festes i ramme med glasslist på bakside av profil

**U2 - UTSTILLINGSMONTER**
Tilsvarende U1, men med glassrammer på tre sider, og lukket monter med ventilasjon/tilluft og perforert panel i brystning under monter.

Kun nødevning å kunne ta av rammene på en langside av monteret.

**PERFORERT PANEL I FORKANT AV TILLUFT**
Minimum 25% perforering.
Panel i forkant av ventilasjonsanlegg skal være tilsaernde øvrig panel, med frest mønster.

Det skal monteres mørk duk med tilstrekkelig tykkelse på bakside av panel, iht. RIV beskrivelse.

**LERRET**
Motorisert projeksjonslerret med integrert, trekledd bunnprofil

**PROJEKTOR**
Sort prosjektor, skjult i himling eller OK utstillingsmonter



Illustrasjon mot utstillingsvegg (U1) og utstillingsmonter (U2)



Illustrasjon mot utstillingsmonter (U2)

IKKE BYGGETEGNING. ALLE MÅL SKAL KONTROLLERES PÅ STEDET

| | | |
|---|---|---|
| A | 12.11.26 | ANBUDSTEGNING |

Byggherre

Roald Amundsens hjem

Museene i Akershus
Roald Amundsens vei 192
1420 Svartskog
Gnr/Bnr: 235/62

| | |
|---|---|
| Prosjekt | 190 Roald Amundsens hjem |
| Tegning | Skjema Fast inventar og utstillingsmontre |
| Tegning nr. | A.3.533 |
| Målestokk | 1:25 ISO A1 |
| Dato | 10.11.2026 |
| Sign. | TCM |
| Kontr. | AE |

FRAGMENT

**Fragment AS**
**Fredensborgveien 21 C**
**0177 OSLO, NO**