
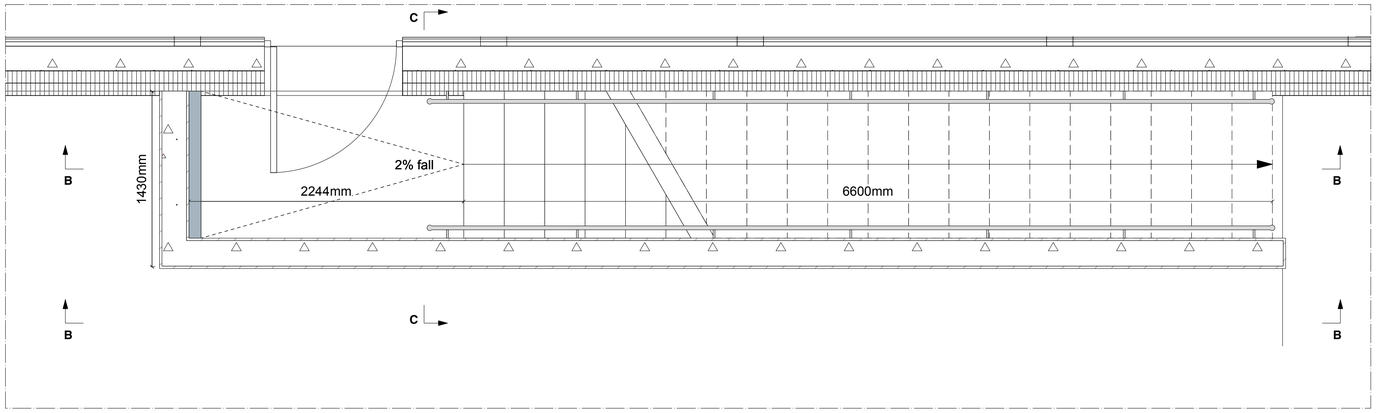


RØMNINGSTRAPP
Plan c+3,75


Med drenering nederst i trappen følger rømmingstrappen behagelige mål for utendørstrapper (se detalj 01). Trappen kjennetegnes av bruk av naturmaterialer, både i trinnene og i veggflatene.

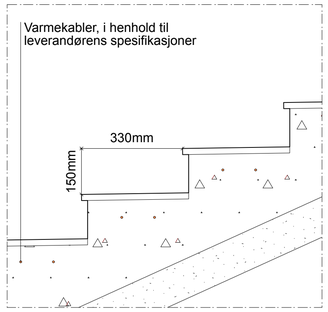


Detalj 01 Trinn i rømmingstrapp
1:10

Trinn kledd med naturstein, maks. 50 mm tykke, for ikke å redusere effekten av varmekablene.



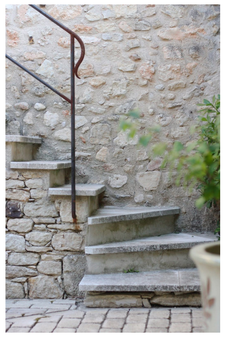


Trappen skal utføres i naturstein – om mulig lokal stein – for å harmonere med materialene som finnes ellers på museumsområdet.

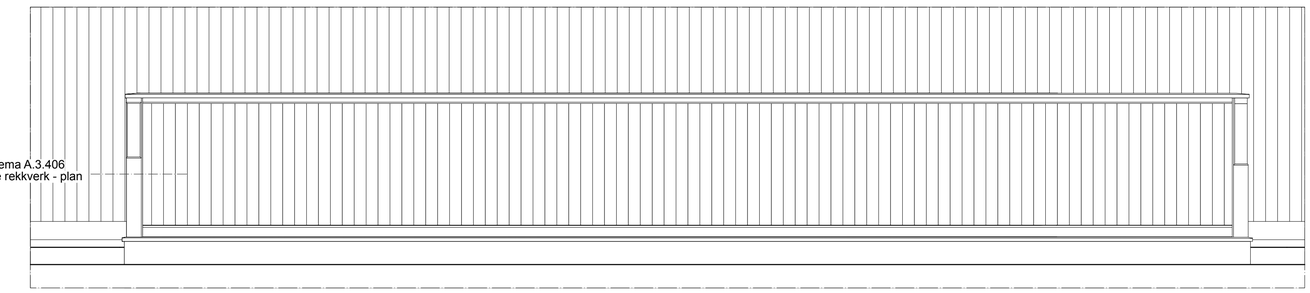


Snitt AA
1:25



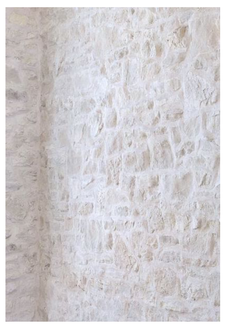


Kalkhviting av tørrmurer for å skape visuell sammenheng med hovedhuset.

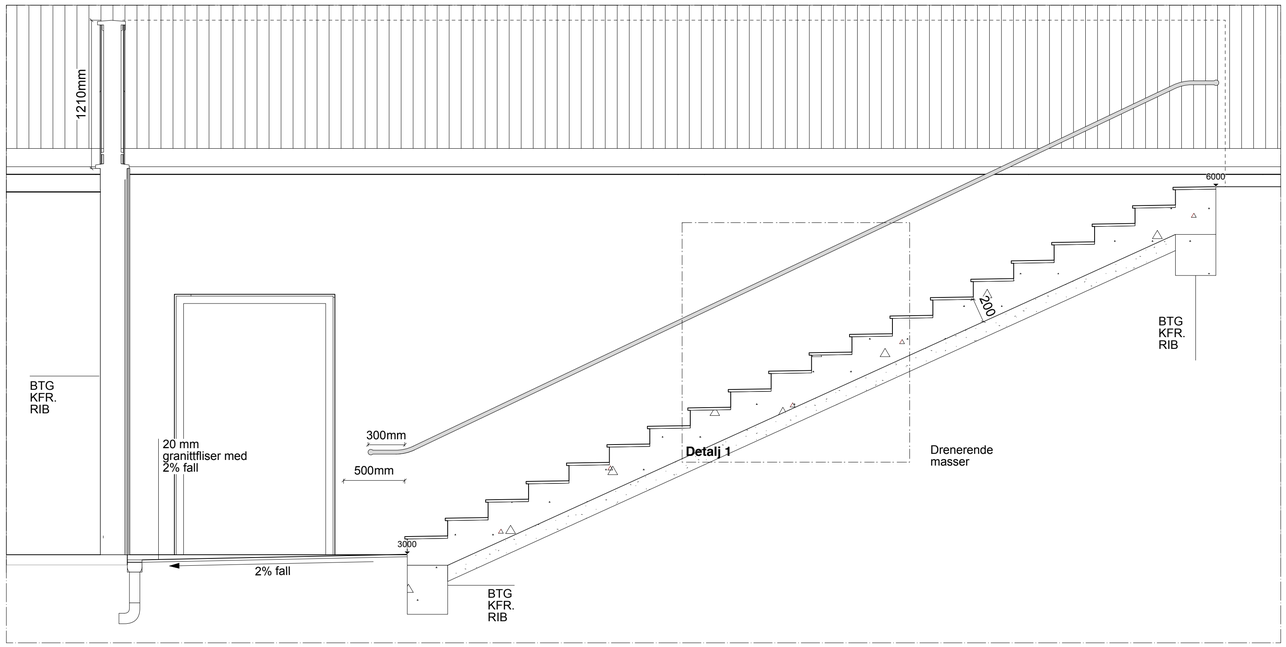

Snitt BB
1:25


Tørrmuren har en kalk overflate (se referansebildet). Det må vurderes om muren er en tradisjonell tørrmur, eller om dette kun gjelder fasaden på støttemuren.

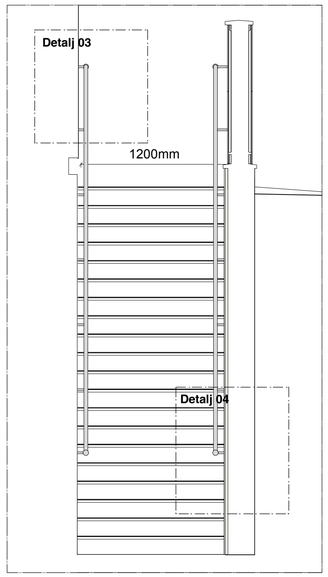


Snitt CC
1:25

200 mm støttemur kledd med 20 mm fliser og behandlet med 10 mm tykk kalkhviting




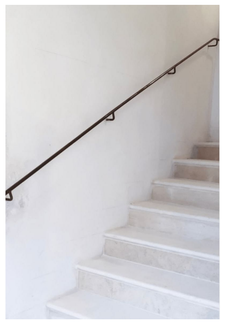

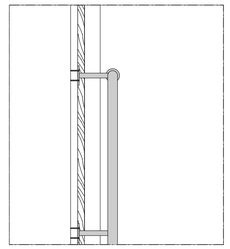

Detalj 03 Innfesting i tre
1:10

Håndløperens innfesting monteres under kledningen

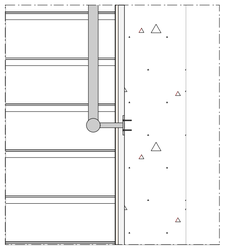

Detalj 04 Innfesting i betong
1:10

Håndløperens innfesting monteres i betongstøttemuren under granittflisene.

Tegnforklaring

Galvanisert gitterrist 120x1000mm

IKKE BYGGETEGNING. ALLE MÅL SKAL KONTROLLERES PÅ STEDET

A	12.11.26	ANBUDSTEGNING

Byggherre

Roald Amundsens hjem

Museene i Akershus
Roald Amundsens vei 192
1420 Svartskog
Gnr/Bnr. 235/62

Prosjekt	190 Roald Amundsens hjem
Tegning	Gjerde rundt rømningstrapp
Tegning nr.	A.3.610
Målestokk	1:25 ISO A1
Dato	16.10.2026
Sign.	MA
Kontr.	AE

FRAGMENT

Fragment AS
Fredensborgveien 21 C
0177 OSLO, NO