

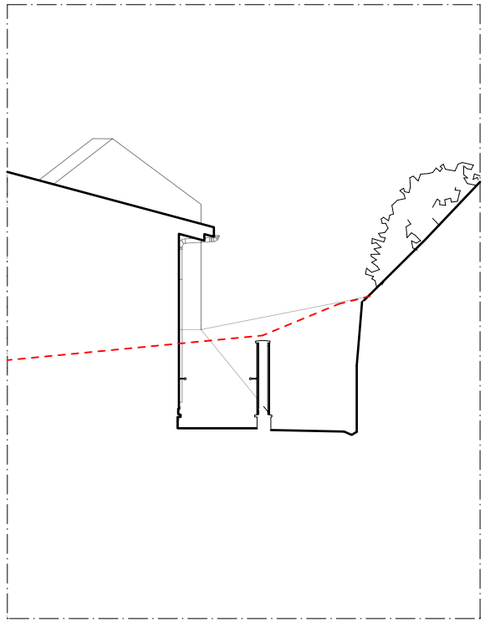


Snitt D 1:100

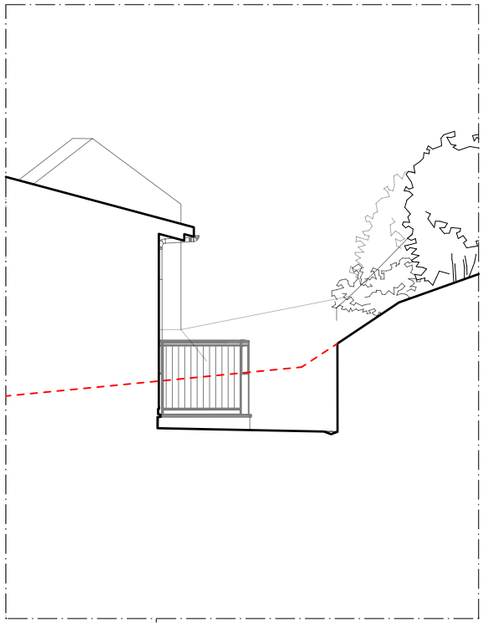

Snitt E 1:100

Fjellveggen skjæres tilbake for å gi plass til en gangvei som går rundt huset og til en rømnings-/utvendig trapp. Den øvre kanten av utskjæringen bør mykes opp og tilpasses slik at den glir naturlig inn i den eksisterende fjellveggen.

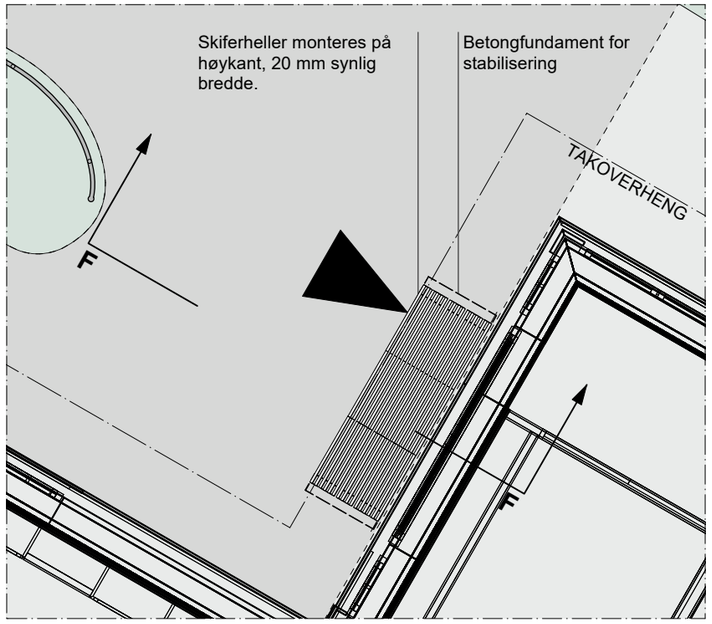

Detalj 01 Fotskraperist 1:50


Fotskraperisten ved inngangen til bygget kan utføres i stolpejern av en smed, slik at den visuelt harmonerer med det tilstøtende rekkverket.




Overvannsgrøft langs fjellvegg



Grusen møter foten av fjellveggen, med enkelte åpninger for vegetasjon, i tråd med de eksisterende forholdene.

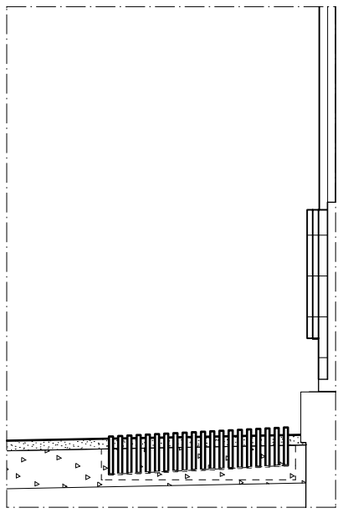


Snitt F Fotskraperist 1:50

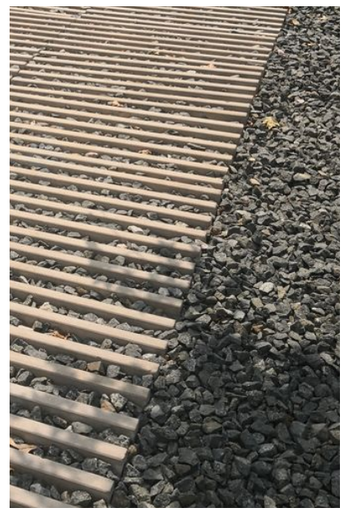

Avstand mellom skiferhellene gir plass til grusfylling i fugene og bidrar til at belegget glir naturlig inn i landskapet

Oversiktsplan 1:1000

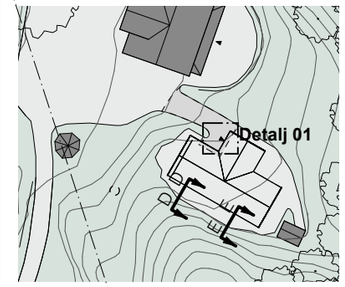

Tegnforklaring

Dagens terreng

Foreløpig tegning

Byggherre	Roald Amundsens hjem Museene i Akershus Roald Amundsens vei 192 1420 Svartskog Gnr/Bnr: 235/62
Prosjekt	190 Roald Amundsens hjem
Tegning	Landskap elementer
Tegning nr.	A.3.612
Målestokk	1:100 ISO A3 — **Dato** 16.10.26
Sign. MA	**Kontr.** AE

F R A G M E N T

Fragment AS
Fredensborgveien 21 C
0177 OSLO, NO